PUISTON TOTEUTUSSUUNNITELMA

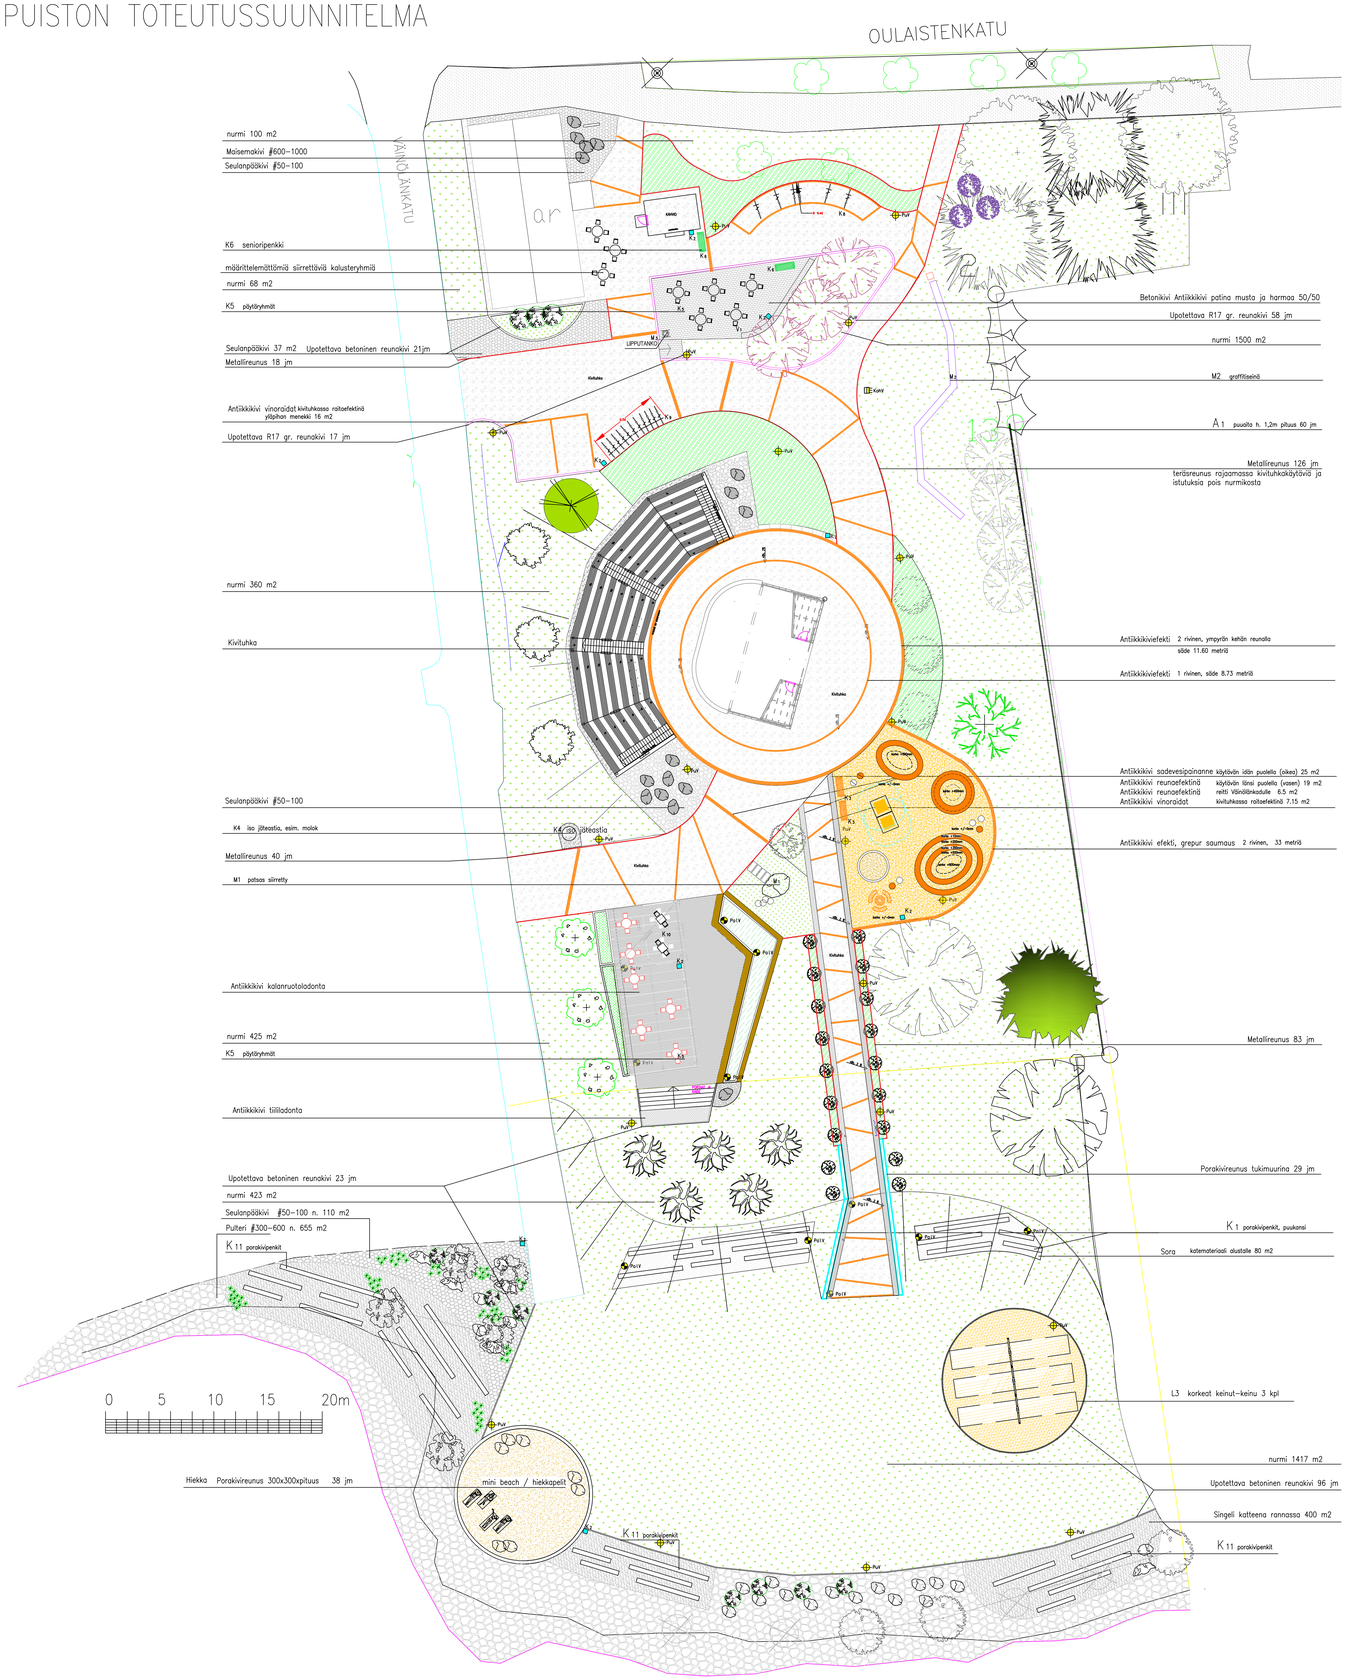

PÄÄLLYSTEET

KIVIMALLI	TUOTE	LADONTAKUVIO	PINTA-ALA (m2)
BETONIKIVET (crepur saumaus)			
Antiikkikivi	Lakanbetoni Antiikkikivi patina karelia, musta crepur	kalanruotoladonta	173
Antiikkikivi	Lakanbetoni Antiikkikivi patina karelia, musta grepur	tiiliruotoladonta	9
Betonikivi	Lakanbetoni Antiikkikivi patina musta ja harmaa 50/50%, musta crepur	tiiliruotoladonta	84

PÄÄLLYSTETYYPPI	TUOTE	PINTA-ALA (m2)	kerrosvahvuus cm	menekki m3
SORAT				
Singeli	6–16 mm	400		
Sora	0–16 mm	80		
HIEKAT				
Hiekka	seulottu puhdas 0–4 mm	110	30	
KIVITUHKAT				
Kivituhka	0–5 mm	1400	5	70
TURVA–ALUSTAT				
Turva–alusta	Leikkiset oy, katso erillispiirros	198		
NURMETUKSET				
nurmi	Kylvönurmi	3800		
LUONNONKIVET				
KENTTÄKIVET				
Seulanpääkivi	50–100 mm	200		
Puiteri	300–600 mm	655		
MAISEMAKIVET				
Maisemakivi	600–1000 mm			50 kpl

PORAKIVET / PERINNEKIVET	LISÄTIETOJA	PITUUS (m)
Porakivireunus tukimuurina	harmaa graniitti, reunakivenä ja rinteen kohdalla korkeampana muurina	a'300x400xpituus 29
K 1 Porakivipenkit, puukannella	harmaa graniitti, eri mittaisia penkkirivejä a'300x400xpituus	70 metriä eri pituisia
K 11 Porakivipenkit ilman kantta	harmaa graniitti, eri mittaisia penkkirivejä a'300x400xpituus	120 metriä eri pituisia

REUNUSTYYPPI	TUOTE	PITUUS (m)
Graniittireunakivi R17, kurun harmaa, karkea hakattu, yläkahvion reunuksena (Kivikapla)	170x270	58
Graniittireunakivi R17, kurun harmaa, karkea hakattu, invaparkin reunuksena (Kivikapla)	170x270	17
Metallireunus	Kekkilä Rjousreuna, 1000x172x1 mm, mattamustaksi maalattu metalli b=172	270
Antikkikivi efektit, reunat, kourut Lakanbetoni Antiikkikivi patina harmaa, kivituhka saumatiekkana ruutu- ja raitaladontana		104
Porakivireunus 300x300+1000	harmaa graniitti, porajäljet saa näkyä	38
Upotettava betoninen reunakivi	Rudus: upotettava reunalista, harmaa 140x80x500 Tuotenumero: 0515101	140

KALUSTEET JA VARUSTEET

NRO	MALLI	TUOTE	PITUUS (m)
		AIDAT JA PORTIT	
A 1	Puuaita	lauta–aita valkoinen, h. 1200 mm	60

		KALUSTEET	KPL
K 2	Roska–astia	Lehtovuori Novus 80l, DB703 struktuuripinta + betoniantura x5, metallijalusta x1 pergolan alle	6
	Roska–astia	Lehtovuori Novus 80l + putkituhkakuppi DB703 struktuuripinta + betoniantura	2
K 3	Penkki selkänojalla	/ Leikkiset oy 02004 maalattu metalli RAL 9006, puuosa ruskeaksi käsitelty kuusi, maahan kiinnitys	2
K 4	Iso jäteastia	Molok 3 m3 printtikuvio, halk. 1,3 m. pohjaväli harmaa, upotus 1,6 metriä	2
K 5	Kaluste	KAHVON EDESSÄ : Pöydät Lappset Nifo pöytä pyöreä, puuosa tiikinpunainen, metalliosa 7024	5
		Tuolit Lappset Nifo pyörivä jakkara, puuosa tiikinpunainen , metalliosa 7024	20
		PERGOLAN ALLA : Pöydät Lappset Nifo pöytä pyöreä, puuosa tiikinpunainen, metalliosa 7024	6
		Tuolit Lappset Nifo pyörivä jakkara, puuosa tiikinpunainen , metalliosa 7024	24
K 6	Senioripenkki	Etpac: CITY DESIGN Casteo senior penkki teräs ja puu	2
K 7	Penkki	Leikkiset oy, KSP–KL Piknik pöytä penkeillä, runko metalli maalattu RAL 2004	1
	Pyöräteline		
K 8	Pyöräteline	Lehtovuori: Polkupyöräteline CubiQ Standard pintakäsittely spm, RAL 6025 tai 6018	30+15 paikkaa
K 9		SPM=sinkkipohjamaali+pintamaali	
K 10	Shakkipöytä	Lehtovuori: Mmcite shakki pöytä 660 mm, TCH410 – TCH415 pintakiinnitteinen,	2
		teräsosat RAL 6010, puuosat puusäleistä 'wooden slats'	
		Mmcite PQA112 Portiqua penkki, puuosat säleistä 'Wooden slats',	4
		jalat RAL 6010, pintakiinnitys	
K 12	Puupenkki+ist.	Materiaali lehtikuusi. Erillispiirros. Määrämenekki ja mitat piirroksessa	
		Maalattu teräksinen istutuslaatikko. Erillispiirros. Määrämenekki ja mitat piirroksessa	
K 13	Puupenkki	Materiaali lehtikuusi. Erillispiirros. Määrämenekki ja mitat piirroksessa	
K 14	Istutuslk.	Maalattu teräksinen istutuslaatikko. Erillispiirros. Määrämenekki ja mitat piirroksessa	

		LEIKKIVÄLINEET	KPL
L 1	Trampoliini	Leikkiset oy 1M–T100S kehyksen reunaväri 3.bluegray, hyppimisalue yellow	2
L 2	Hiekkalaatikko, halkaisija 2600 mm, turvakumipallorit reunalla (Leikkiset)		1
L 3	Korkeat keinut esim. Helsingin pihaleikkivälineet: Malli Swing Gate Skywalker Jumbo		2
	(jossa normaalia suurempi Jumbo–keinuistuin) nro 6.5152–201210–51–en TAI vastaava		
	Korkea keinu, esim. Helsingin pihaleikkivälineet: Malli Swing Gate Skywalker Mia (jossa istuin kahdelle)		1
	nro 5.5152–201210–52–en TAI vastaava		
	Turva–alustana Leikkiset: Tekonurmi keltainen		138 m2

	VALAISTUS	TUOTE	KPL
PuV	Puistovalaisin	Philips StreetSaver 740 PSU GR 60 Pylväsvalaisin sähkönro. 45 044 96 4000K, 27 W	20
		Sähkö Jokinen SJ1.3 betonijalusta (pylvään tyven halkaisija 100–143mm) Sähkönumero 4607619	20
		5m pylväs Sähkö Jokinen A205SK Sähkönumero 4627933	20
		Sähkö Jokinen A205SK tai vastaava	
		TAI Ensto CAMILLO 35W LED–Pylväsvalaisin, sähkönro. 4503077 Harmaa + jalkaosa puuväri	
PoV	Pollarivalaisin	Malmbergs Pollarivalaisin Eklof tummanharmaa, 1x10W, IP54	9
KohV	Kohdevalaisin	Malmbergs SPIRIT POLE IV Pylväsvalaisin	1

MUUT SELITTEET			
NRO	MALLI	TUOTE	KPL
M 1	Siirretty patsas	Musiikkipatsas	1
M 2	Graffitiseinä	erillinen suunnitelmakuva	1
M 3	Lipputanko	siirretty	1

Turva–aluesta tehdään joustavalla hiekkatekonurmella. Sen alle asennetaan RE–Foam 35 mm joustolaatta. Kukkula muotoillaan kivituhkalla. Tasainen lasku joka puolelta aina 0–tasolle saakka. Kukkula kohtiin lisätty turva–alustan menekki määrään +20% korkeuden vuoksi

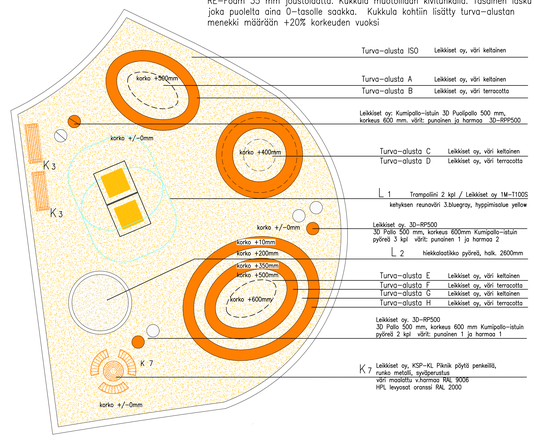

PÄÄLLYSTEET

TURVA–ALUSTAT

Turva–aluesta tehdään joustavalla LEIKKISET OY hiekkatekonurmella. Sen alle asennetaan RE–Foam 35 mm joustolaatta. Kukkula muotoillaan kivituhkalla. Kukkula kohtiin lisätty turva–alustan määrään +20% korkeuden vuoksi

PÄÄLLYSTETYYPPI	KOHDE	TUOTE	PINTA-ALA (m2)
Turva–alusta ISO	leikkialueen pääalue	Leikkiset oy, väri keltainen	138
Turva–alusta A	kukkulan laki, h. 500mm	Leikkiset oy, väri terrocotta	8.1
Turva–alusta B	välirata	Leikkiset oy, väri valkoinen	6.7
Turva–alusta C	kukkulan laki, h. 400mm	Leikkiset oy, väri terrocotta	9.3
Turva–alusta D	välirata	Leikkiset oy, väri valkoinen	5.75
Turva–alusta E	kukkulan laki, h. 600mm	Leikkiset oy, väri terrocotta	8.1
Turva–alusta F	välirata h. 350mm	Leikkiset oy, väri valkoinen	6.7
Turva–alusta G	välirata h. 200mm	Leikkiset oy, väri terrocotta	9.3
Turva–alusta H	välirata h. 100mm	Leikkiset oy, väri valkoinen	5.75

KALUSTEET JA VARUSTEET

NRO	MALLI	TUOTE	PITUUS (m)	KPL
		KALUSTEET		
K 3		Penkki selkänojalla / Leikkiset oy 02004 maalattu metalli RAL 9006, puuosa ruskeaksi käsitelty kuusi, maahan kiinnitys		2
K 7		Leikkiset oy, KSP–KL Piknik pöytä penkeillä, runko metalli maalattu RAL 2004		1
		LEIKKIVÄLINEET		
L 1		Trampoliini / Leikkiset oy 1M–T100S kehyksen reunaväri 3.bluegray, hyppimisalue yellow		2
L 2		Hiekkalaatikko, pyöreä, halkaisija 2600 mm, turvakumipallorit reunalla (Leikkiset)		1

Malmbergs Pollarivalaisin Eklof

Signify (Philips) StreetSaver

pensasistutuksia
siirtonurmi
perennoja
koristeheiniä
lehtikuusi tai organowood
seulanpääkiviä eri kokoja
singeli
kivituhka
betonikiveys, vielä määrittämätön malli

graniittinoppa 100x100x100 tehosteraita

teräksinen reunalista h. 150 mm esim. everedge

upotettava betoninen nurmikonreunakivi

MERKINNÄT

– olemassa olevat puut
– lehtipuut
– havupuut
– lehtipensaat
– heinät
– köynnökset

KÄVELYTIE KOHTI JOKEA.
HULEVESIKOURU ITÄPUOLELLA KULKUA

Kolmen–neljän nupukiven kouru ja reunakivet
kourun syvyys noin 5 cm käytävän pinnasta
reunakiven näkymä kourun noin 10 cm, käytävään noin 5 cm

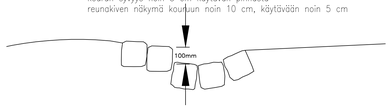

..\oh_jekuvia\luonnonkivien asennus.jpg

Kilpa/Pyll	Kartta/Tila	Tontti/Ino	Viranomaisten arkistoimerkintöjä varten
Keskusta			
Rakennuspaikan osoite			Päiväys(ej)
MAS			TYÖPIIRUSTUS
Rakennuskohteen nim. ja osoite			Piirustuksen sisältö / Mittakaava
Väinölänranta ja Väinölänpuisto Väinölänkatu 86300 Oulainen			Puiston maisemasuunnitelma 1:200
Suunnittelijan nim.			Suunnittelualue, työnumero ja piirustuksen numero
HEIDI HANNUS Maisema-Arkkitehti Suojantie 12A, Alavieska 86300 Oulainen gsm 045 6322459 heidi.hannus@villagarden.fi			VIH. 352021
Päiväys Oulainen 30.8.2021	Aliakirjoitus		