



6.5.2019

## LIITE POIKKEAMISHAKEMUKSEN LISÄOSAAN


– Oulaisten Maaselänkankaan tuulipuiston voimaloiden suunniteltu sijoittuminen ja lapoljen pyyhkäisyala suhteessa voimassaolevan osayleiskaavan tv-alueisiin

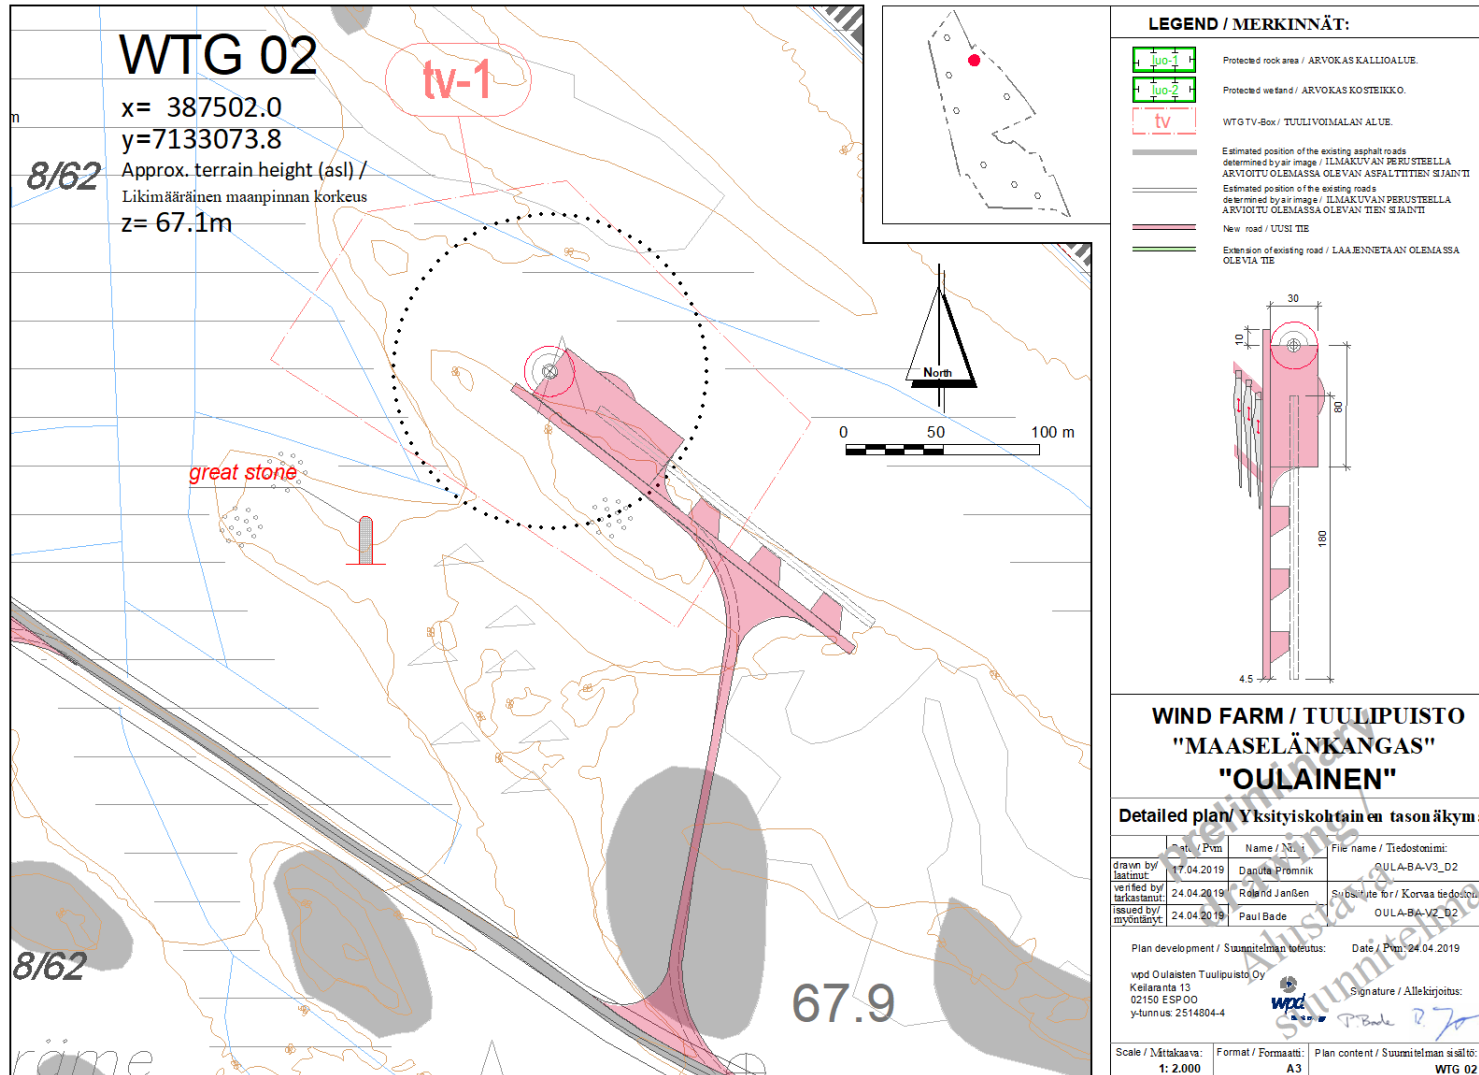


Kuva 1. Voimala 2

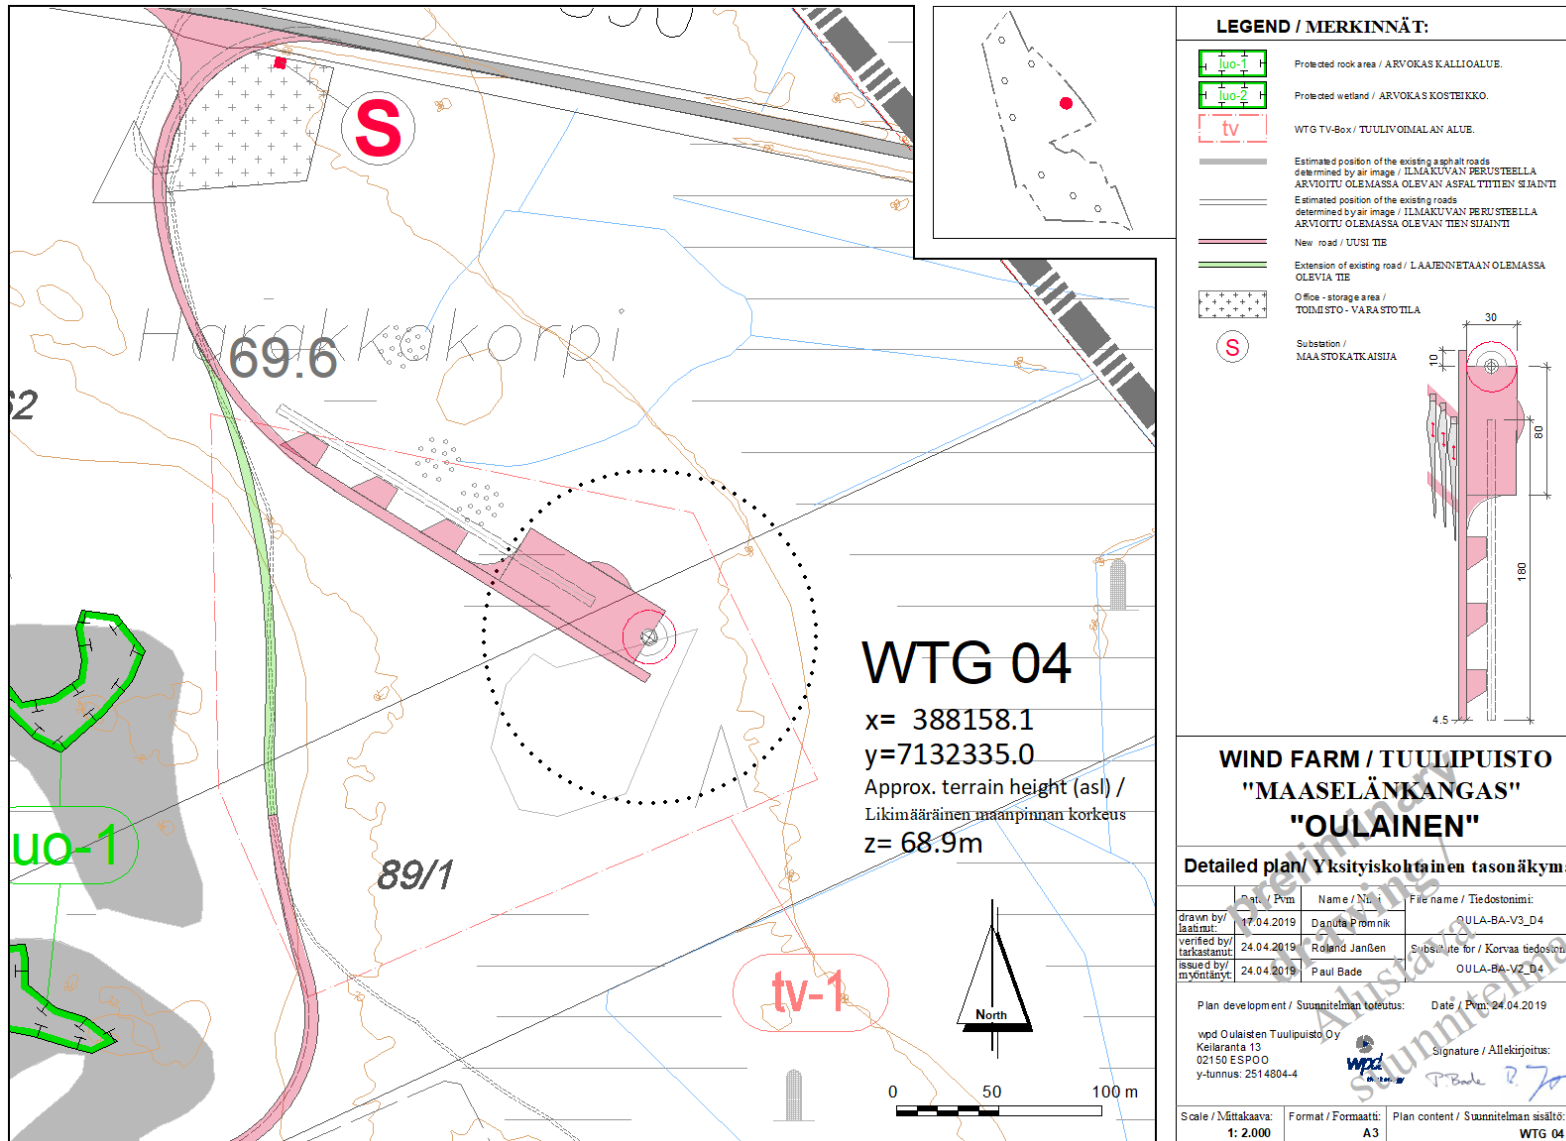


Kuva 2. Voimala 4

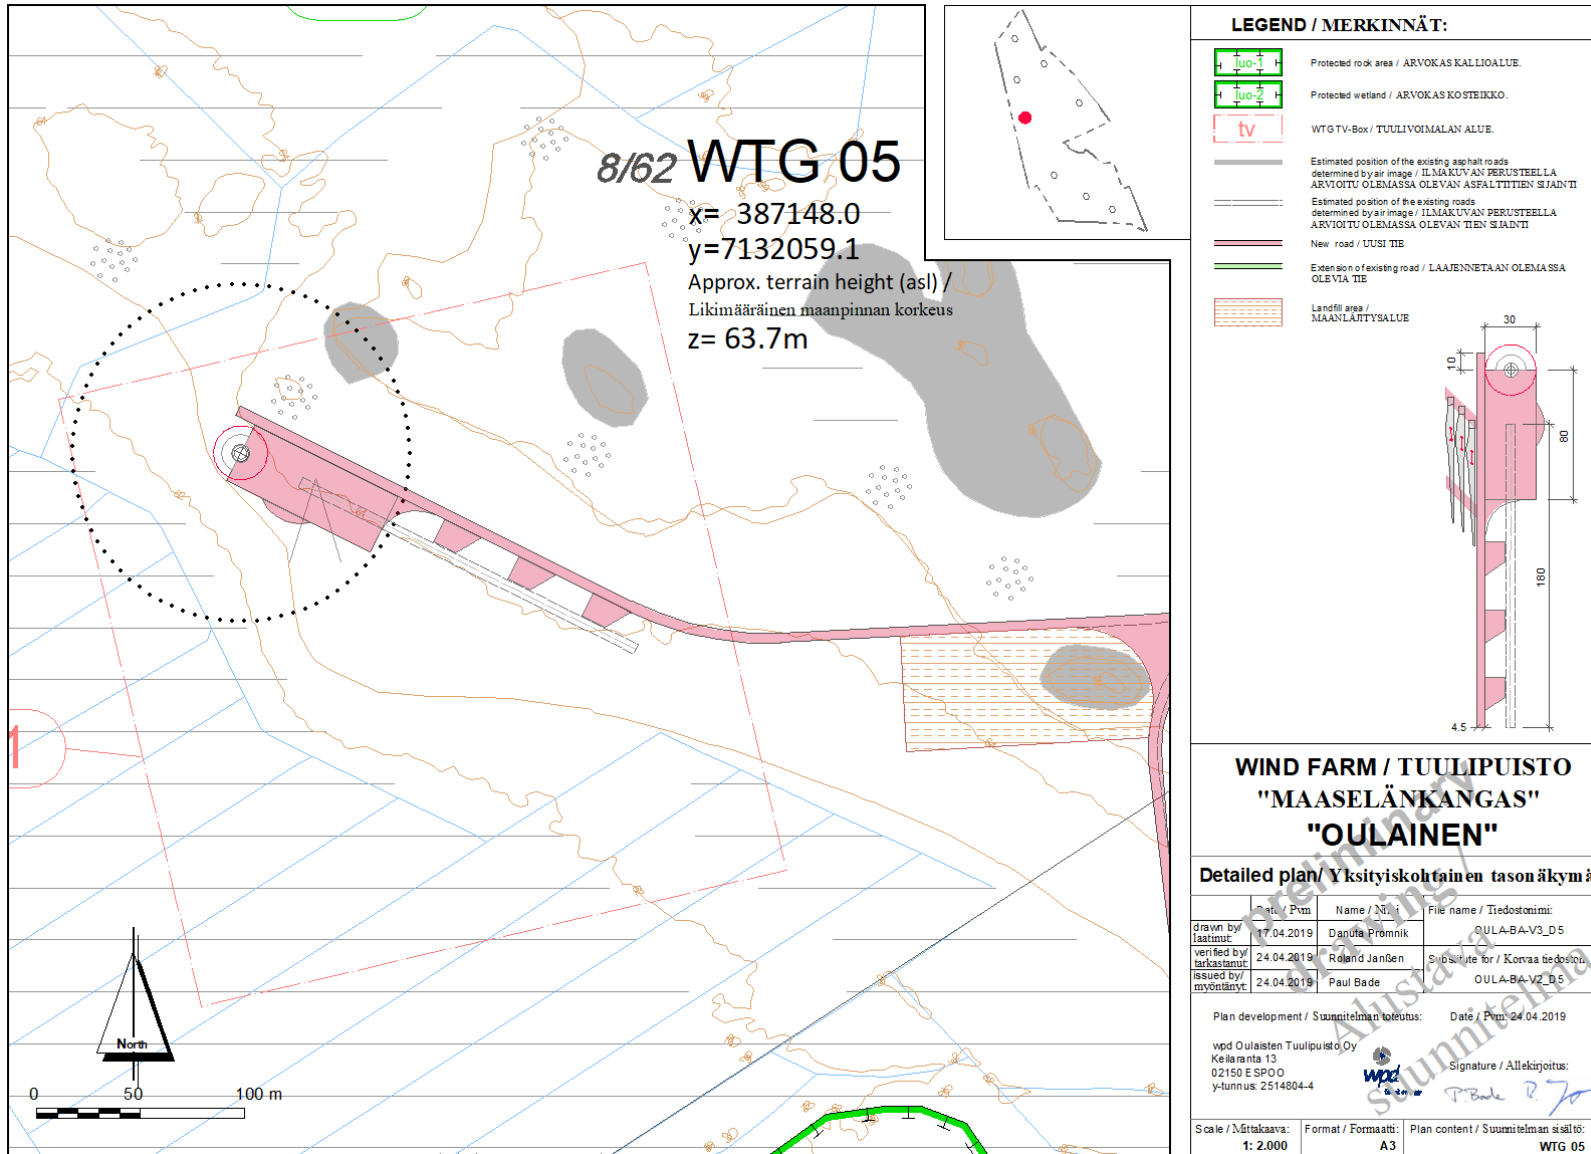


Kuva 3. Voimala 5

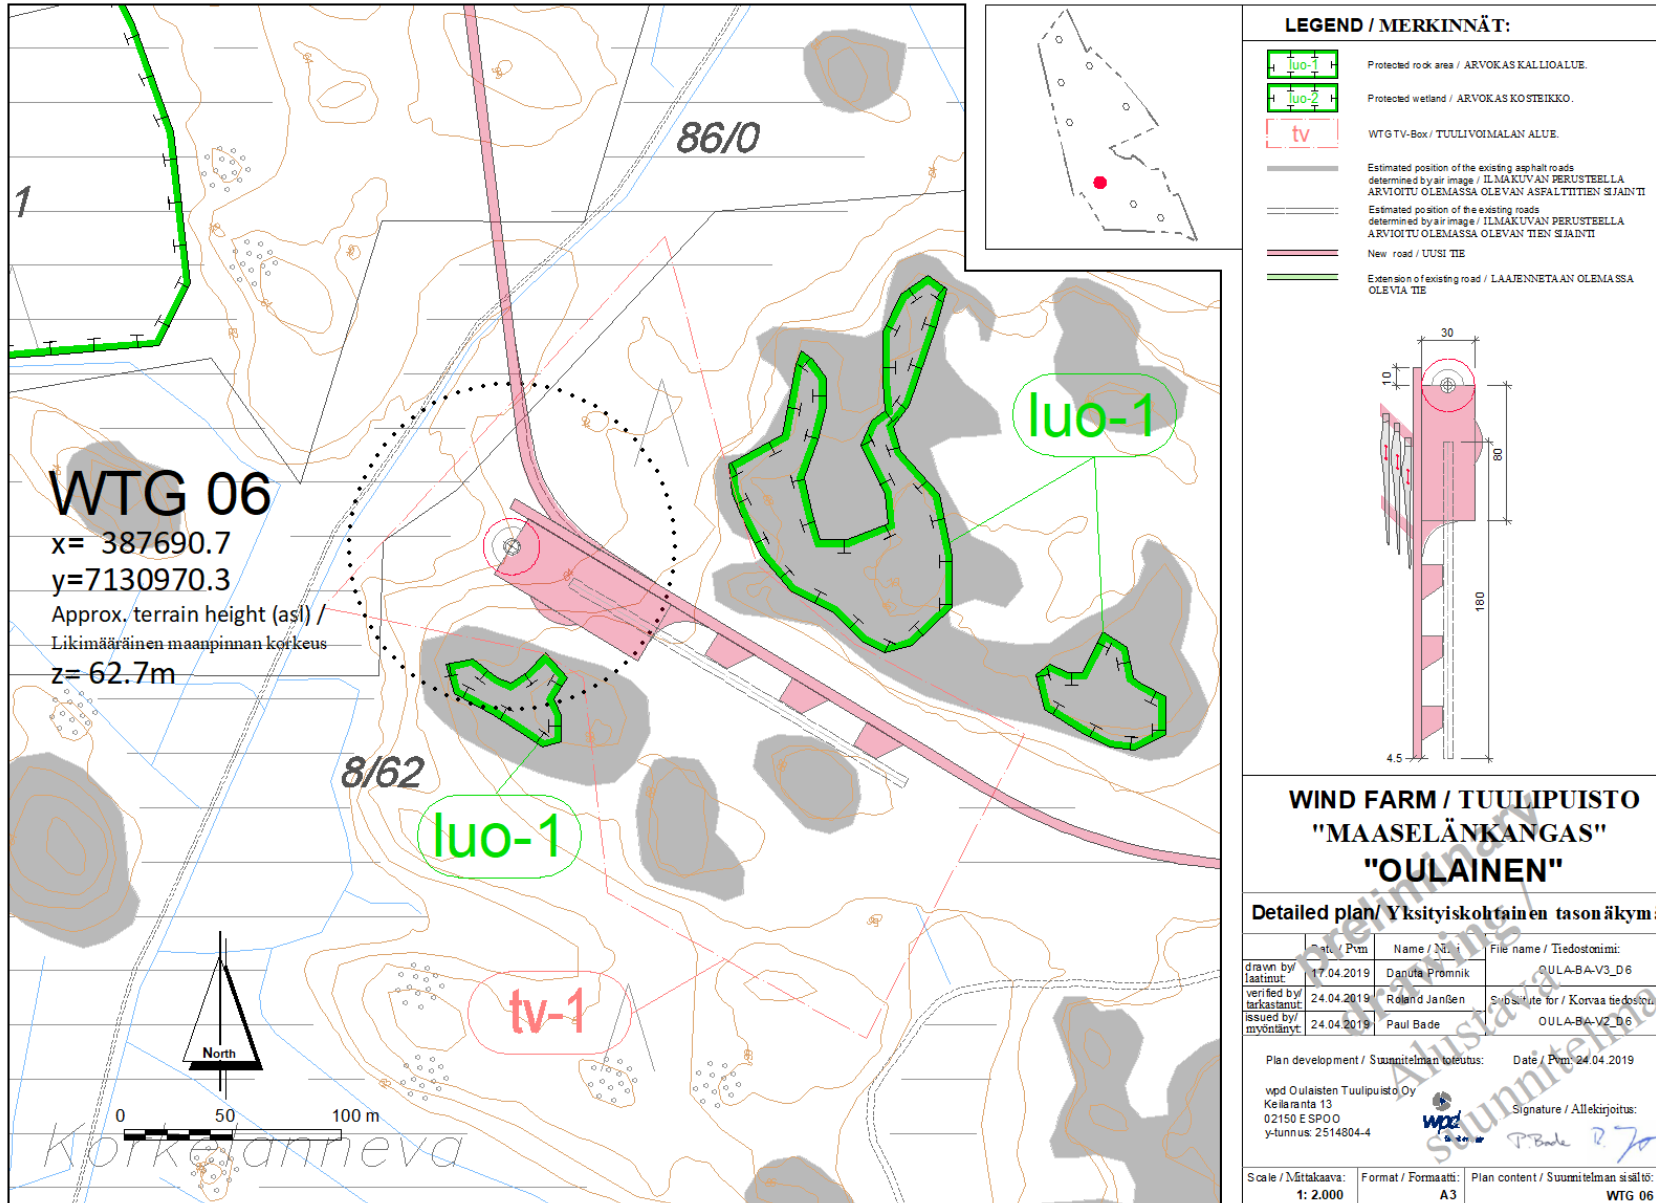

Kuva 4. Voimala 6

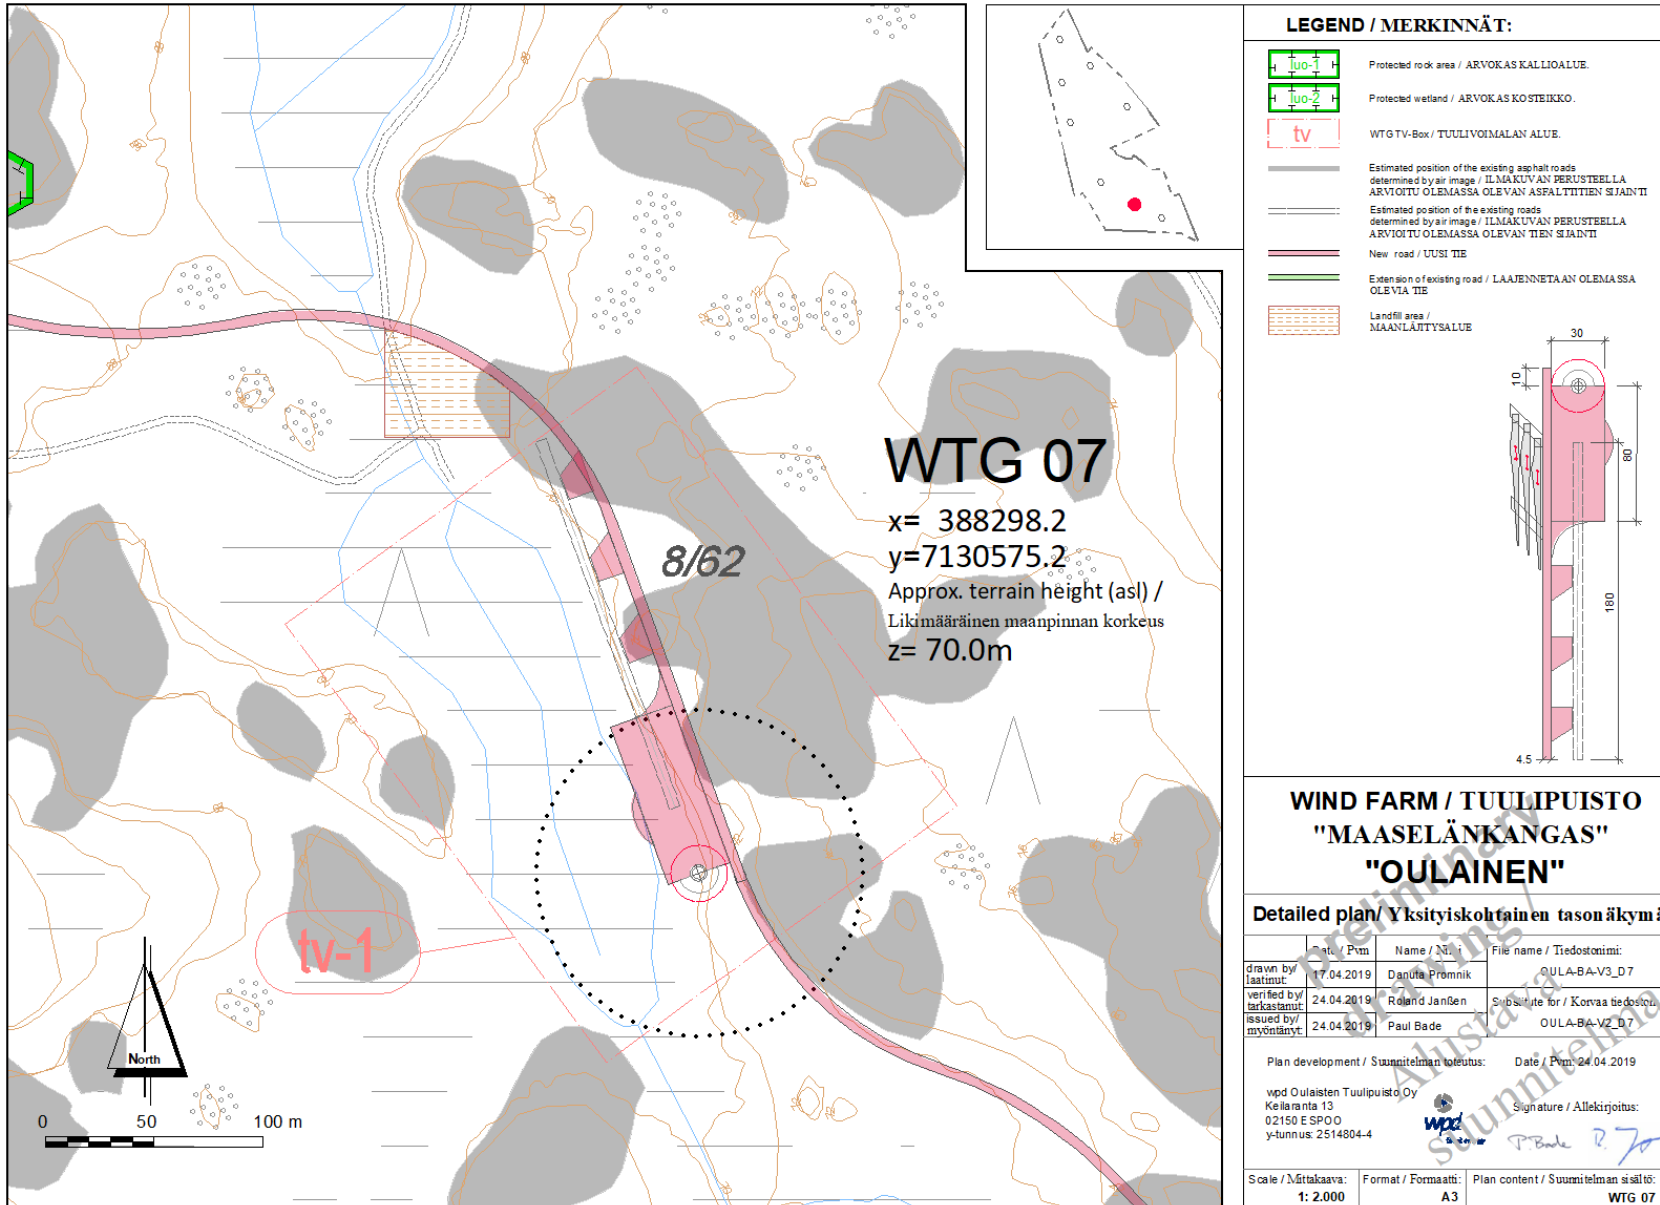

Kuva 5. Voimala 7

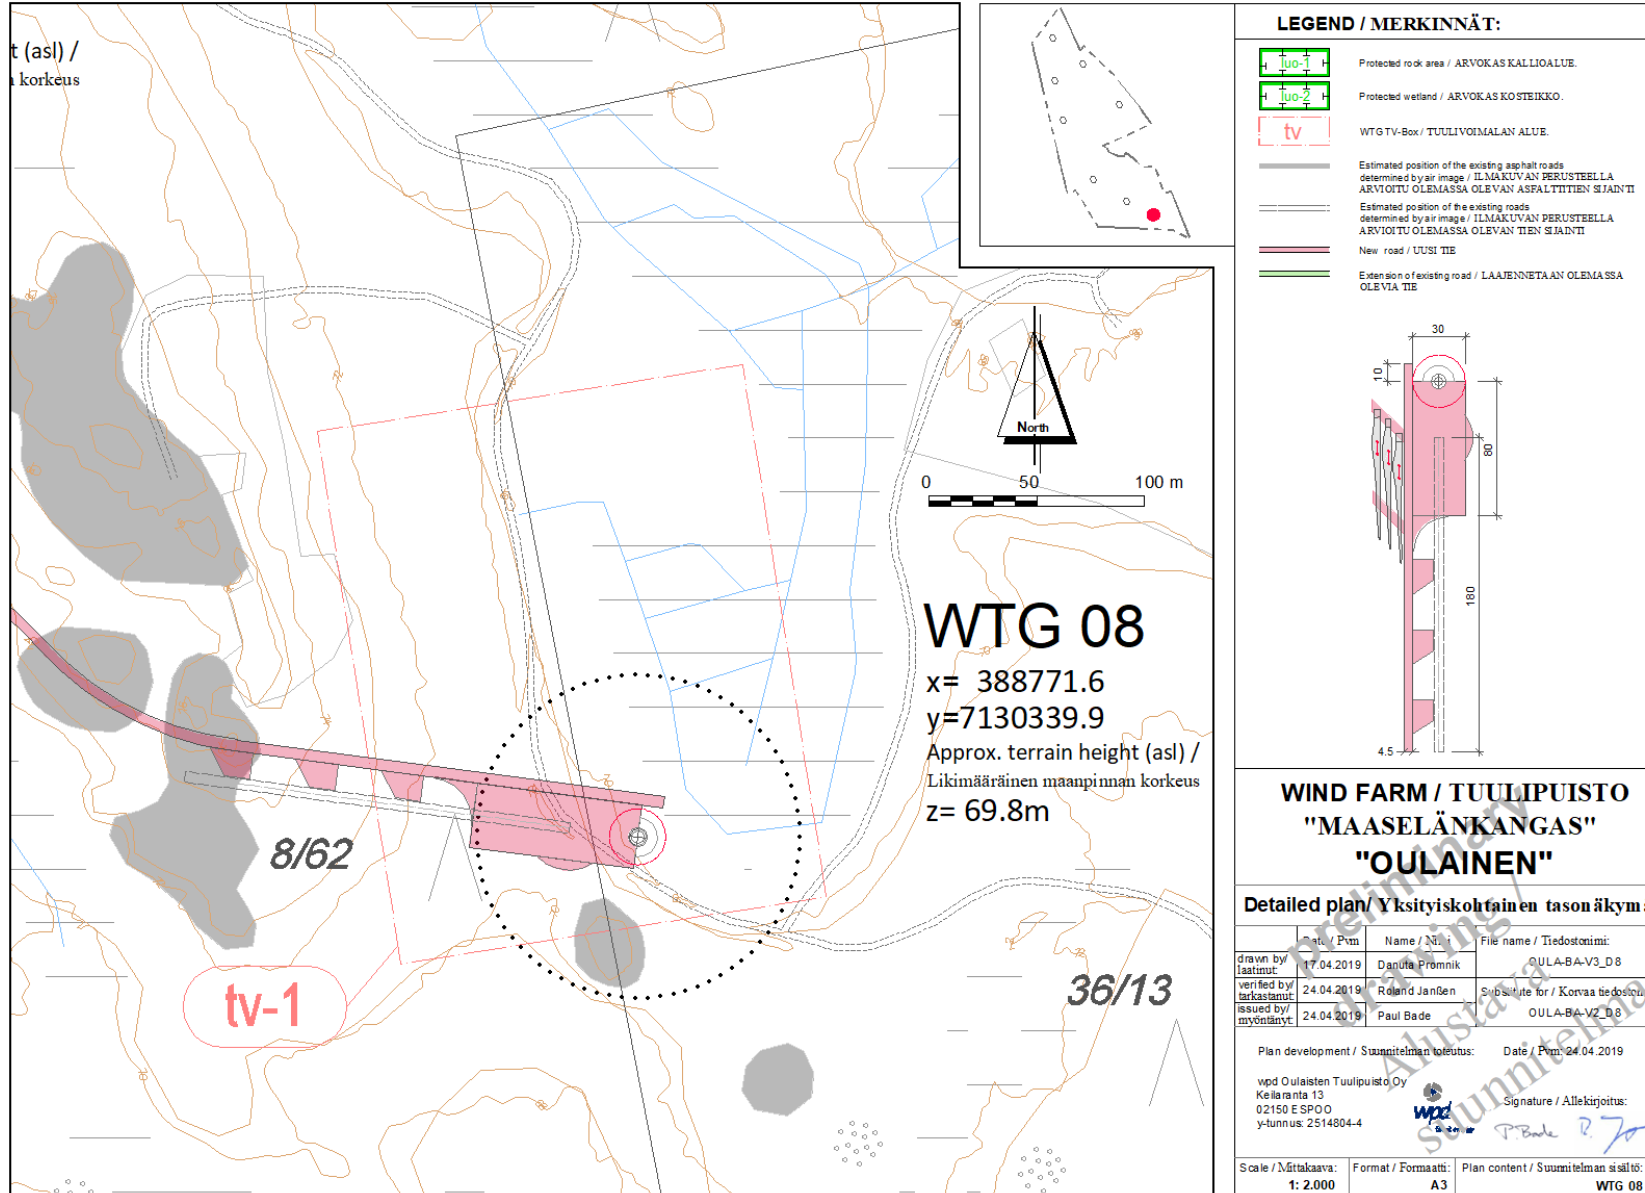

Kuva 6. Voimala 8