




LANTALASKELMA, 12 kk:n varastointiaika	
LYPSYPIHATTO, lietelanta:	
98 LEHMÄÄ * 25.5 m ²	2499.0 m ³
ROBOTTIEN PESUVEDET	300.0 m ³
VASIKKALA, lietelanta:	
32 VASIKKAA < 6 kk * 3.6 m ³	115.2 m ³
YHTEENSÄ	2914.2 m ³
SADEVEDET 10%	290 m ³
PURISTENESTEET	58 m ³
LANTALAN SADEVEDET	31.5 m ³
LIETTEET JA NESTEET YHTEENSÄ	3293.7 m ³

LIETESÄILIÖT (2500+600+300) 3400 m³ => ok

HIEHOLA, kuivikelanta:	
26 HIEHOA * 13.4 m ³	348.4 m ³
26 VASIKKAA 6...12 kk * 9.7 m ³	252.2 m ³
12 VASIKKAA < 6 kk * 6.1 m ³	73.2 m ³
YHTEENSÄ	673.8 m ³

KUIVALANTALA 1000 m³ => ok

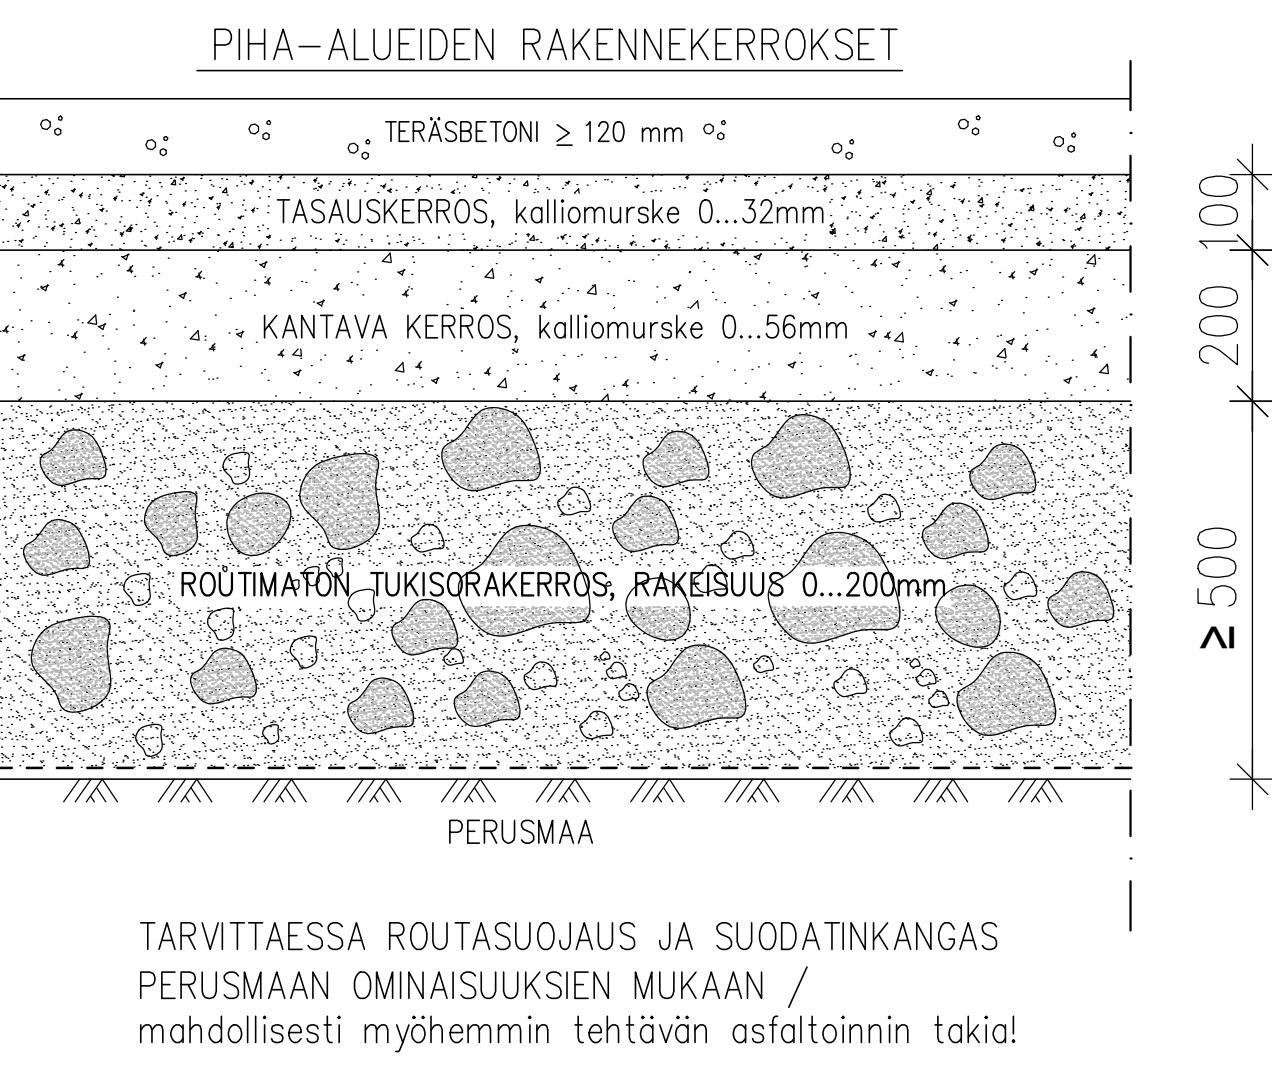

A | 20.5.2020 | Muutettu lantalaskelmaan hieholan eläinmäärä tasaluvuille. | bm

K.O.S.A 403	KORTTELI/ALA TIESAAR	TONITTI/RNO 2: 84	RAKENNUSLUVAN TUNNUS	
RAKENNUSLOMENPIDE LAAJENNUS/PERUSKORJAUS	PIIRUSTUSALA PÄÄPIIRUSTUS	JOKS.No 1		
RAKENNUSKOHTEN NIMI JA OSIO LYPSYPIHATTO Jani Törmälä	PIIRUSTUKSEN SISÄLTÖ ASEMAPIIRUSTUS	MITTAKAAVA 1:500		
Kaskelantie 87 p. 044 5329175 86210 Petäjäskoski kunta: Oulainen (563)				
Rakennusinsinööri TIIMI Oy Rautalammin tie 13 B 13 77600 Suonenjoki www.tiimipihatto.fi shköp. etunimi.sukunimi@tiimipihatto.fi			SUURALA TYÖ No PIIR.No MUUTOS	ARK <i>Birgitta Matilainen</i> PÄIVÄYS 17.4.2020 YHT.HENK. Birgitta Matilainen RI amk. 0503567787