


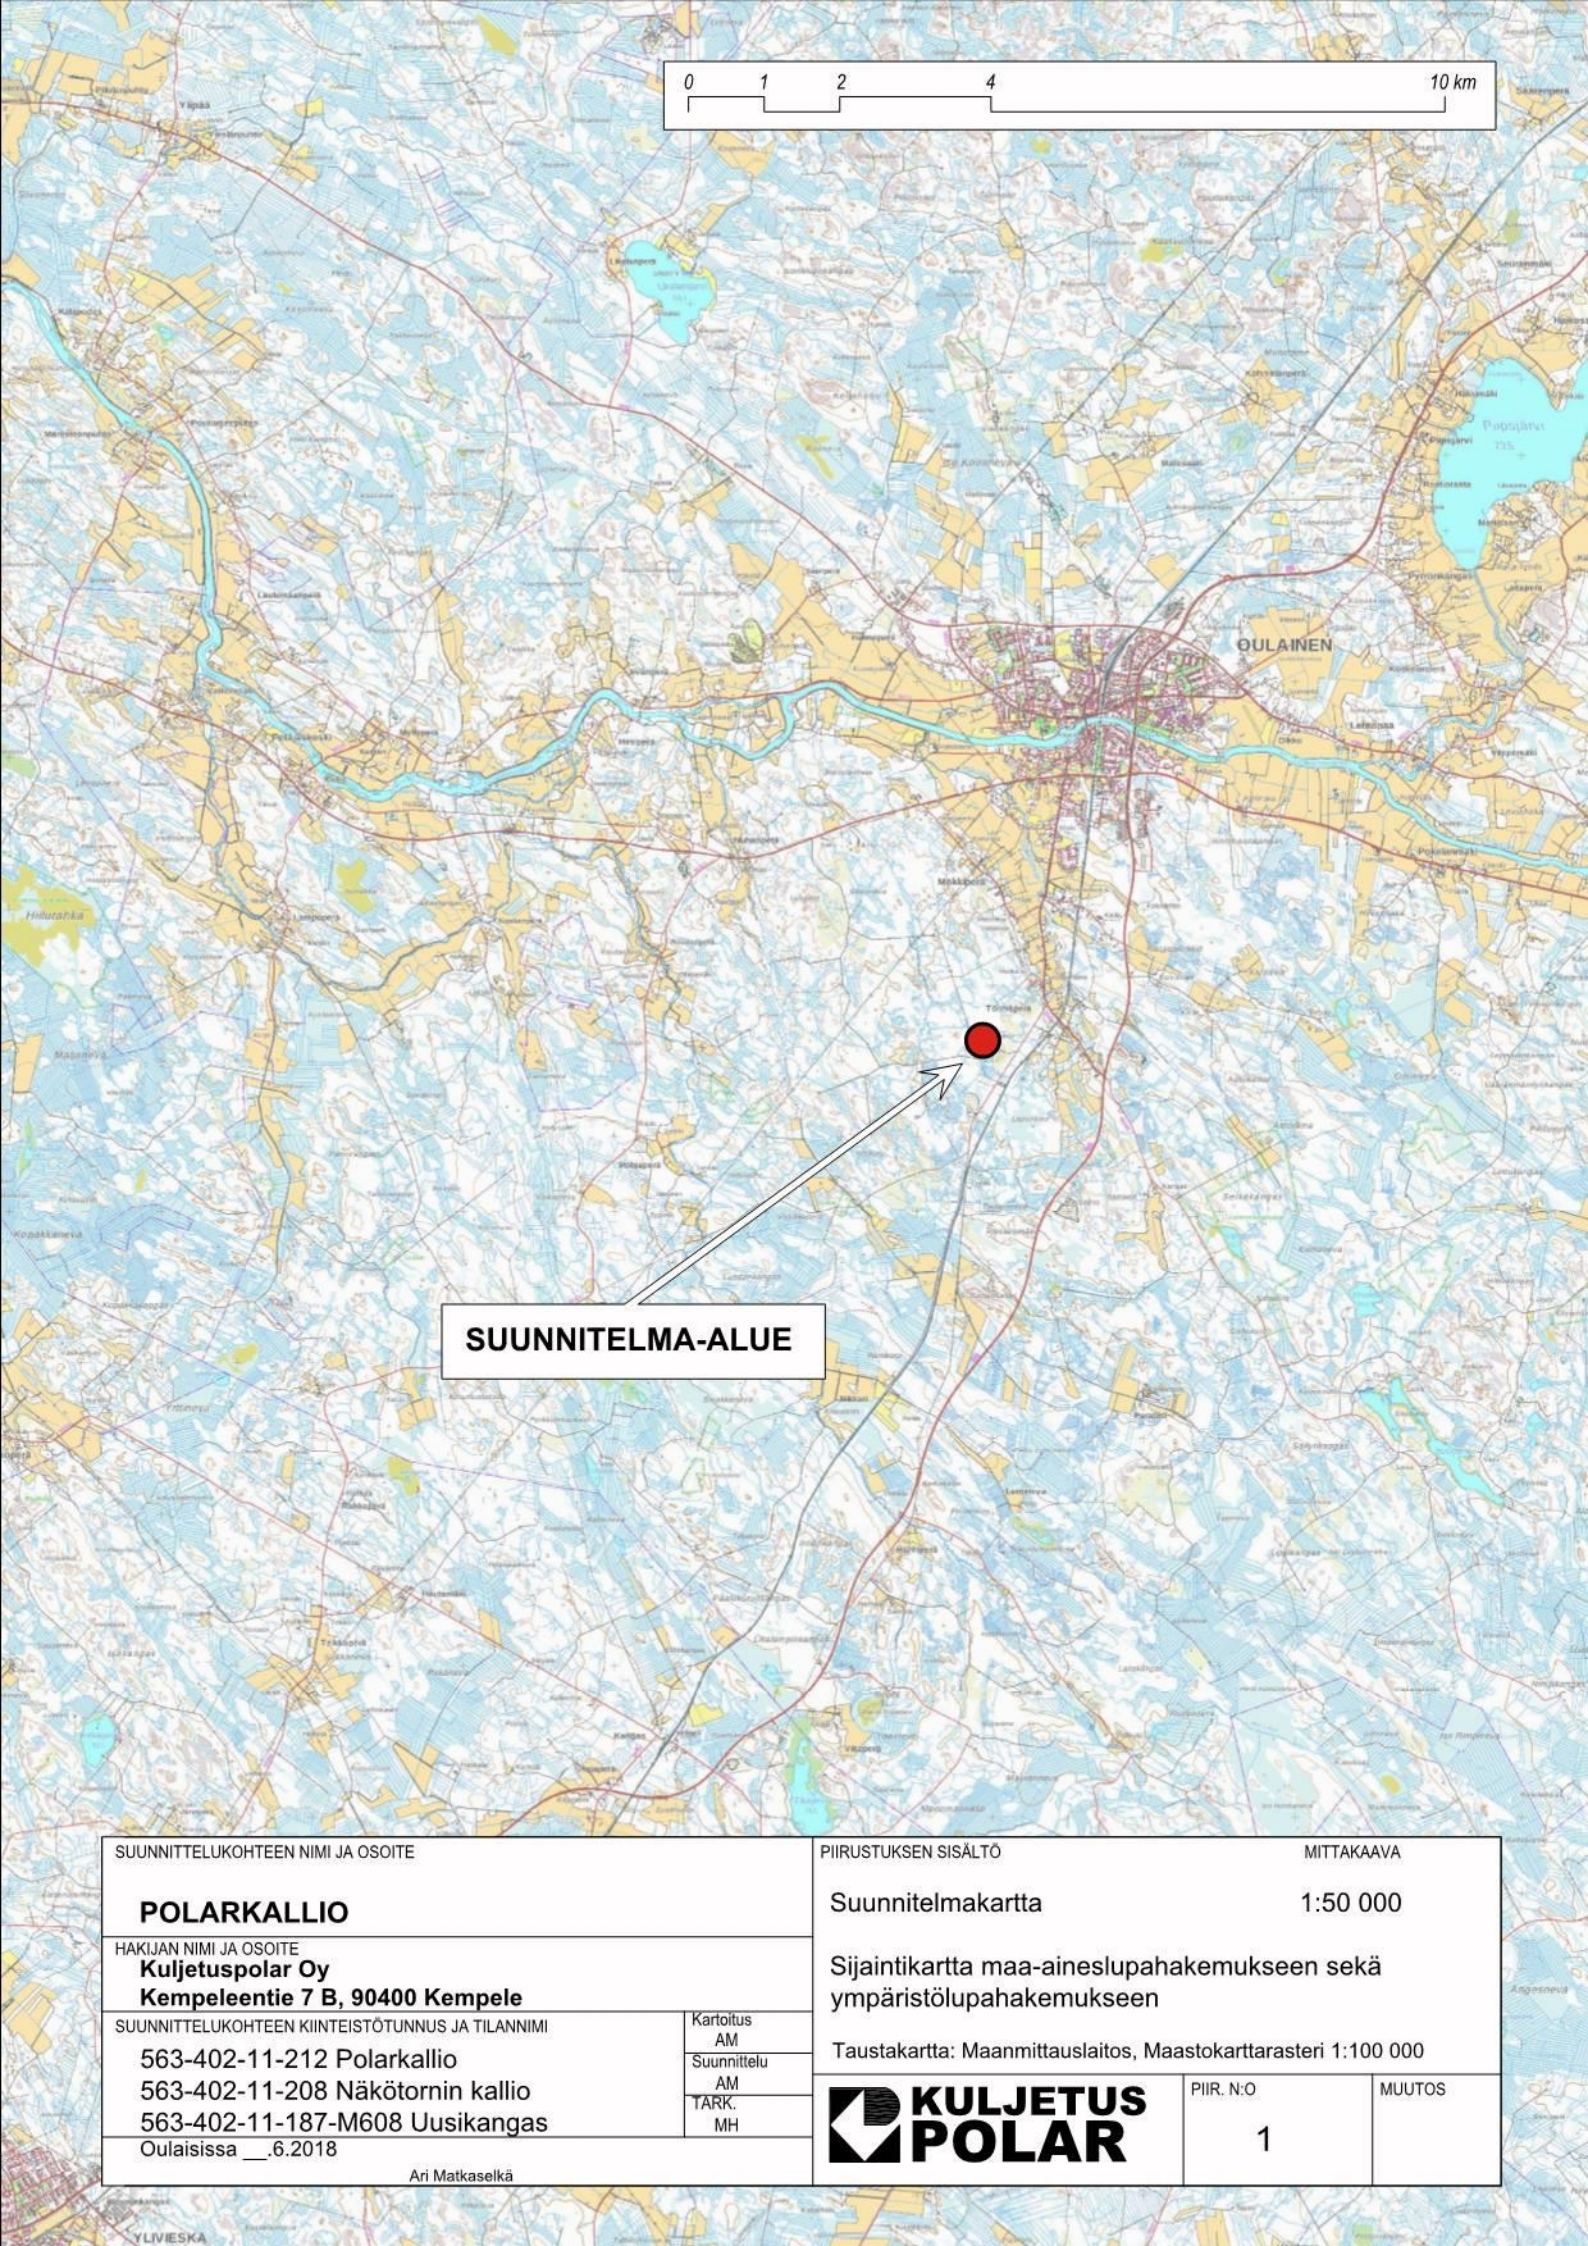

SUUNNITELMA-ALUE

SUUNNITTELUKOHTEN NIMI JA OSOITE		PIIRUSTUKSEN SISÄLTÖ		MITTAKAAVA	
POLARKALLIO		Suunnitelmakartta		1:50 000	
HAKIJAN NIMI JA OSOITE		Sijaintikartta maa-aineslupahakemukseen sekä ympäristölupahakemukseen			
Kuljetuspolar Oy Kempeleentie 7 B, 90400 Kempele					
SUUNNITTELUKOHTEN KIINTEISTÖTUNNUS JA TILANNIMI		Kartoitus AM	Taustakartta: Maanmittauslaitos, Maastokarttarasteri 1:100 000		
563-402-11-212 Polarkallio		Suunnittelu AM			
563-402-11-208 Näkötorin kallio		TARK. MH			PIIR. N:O 1
563-402-11-187-M608 Uusikangas					
Oulaisissa __.6.2018					
Ari Matkaselkä					