


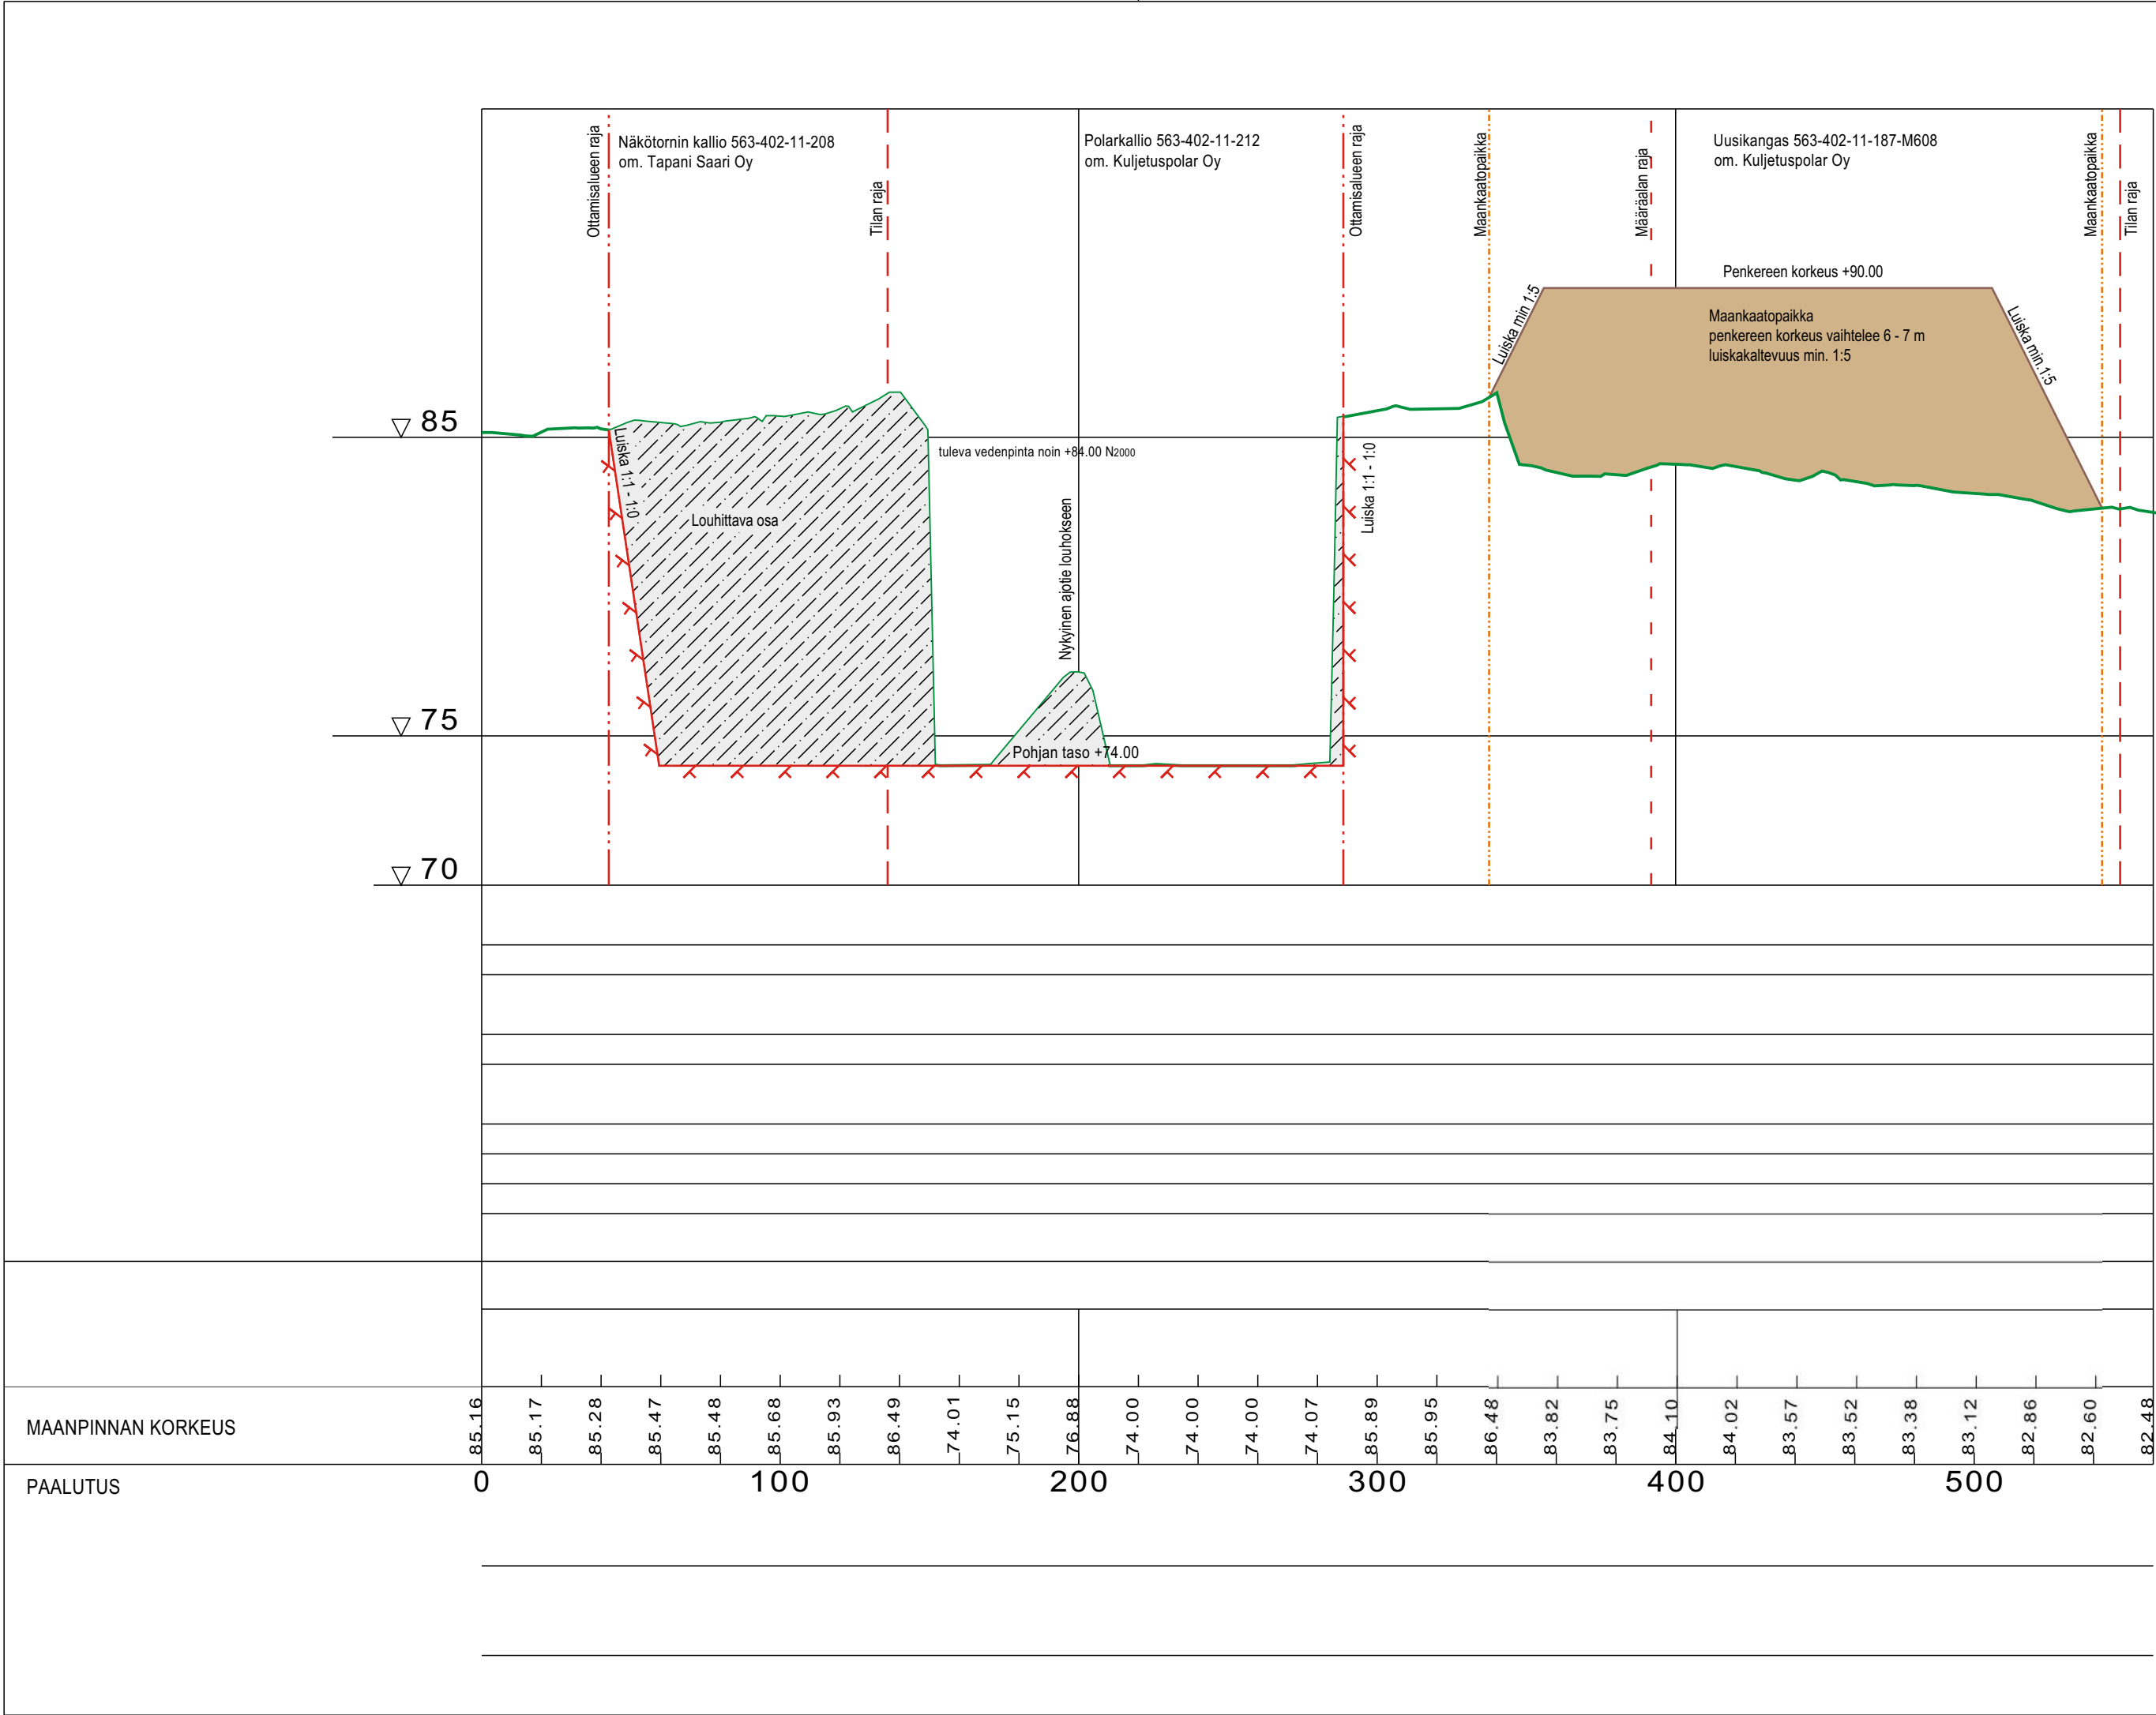

Maastomalliaineisto: Maanmittauslaitos, Avoimen tietoineiston CC 4.0 lisenssi, Laserkeilausaineisto sekä maastokartoitus 4/2018

Korkeusjärjestelmä N₂₀₀₀

SUUNNITTELUKOHTeen nimi ja osoite		PIIRUSTUKSEN SISÄLTÖ		MITTAKAAVA	
POLARKALLIO		Poikkileikkaus A - A		1:2000 / 1:200	
Nuhanojan metsätie		maa-aineslupahakemukseen ja ympäristölupahakemukseen			
HAKIJAN nimi ja osoite		Suunnitellut toimenpiteet ja lopputilanne			
Kuljetuspolar Oy					
Kempeleentie 7 B, 90400 Kempele					
SUUNNITTELUKOHTeen kiinteistötunnus ja tilannimi		Kartoitus			
563-402-11-212 Polarkallio		AM			
563-402-11-208 Näkötorrin kallio		Suunnittelu			
563-402-11-187-M608 Uusikangas		AM			
		TARK.			
		MH			
Oulaisissa 21.6.2018					
Ari Matkaselkä					



PIIR. N:O

5

MUUTOS