


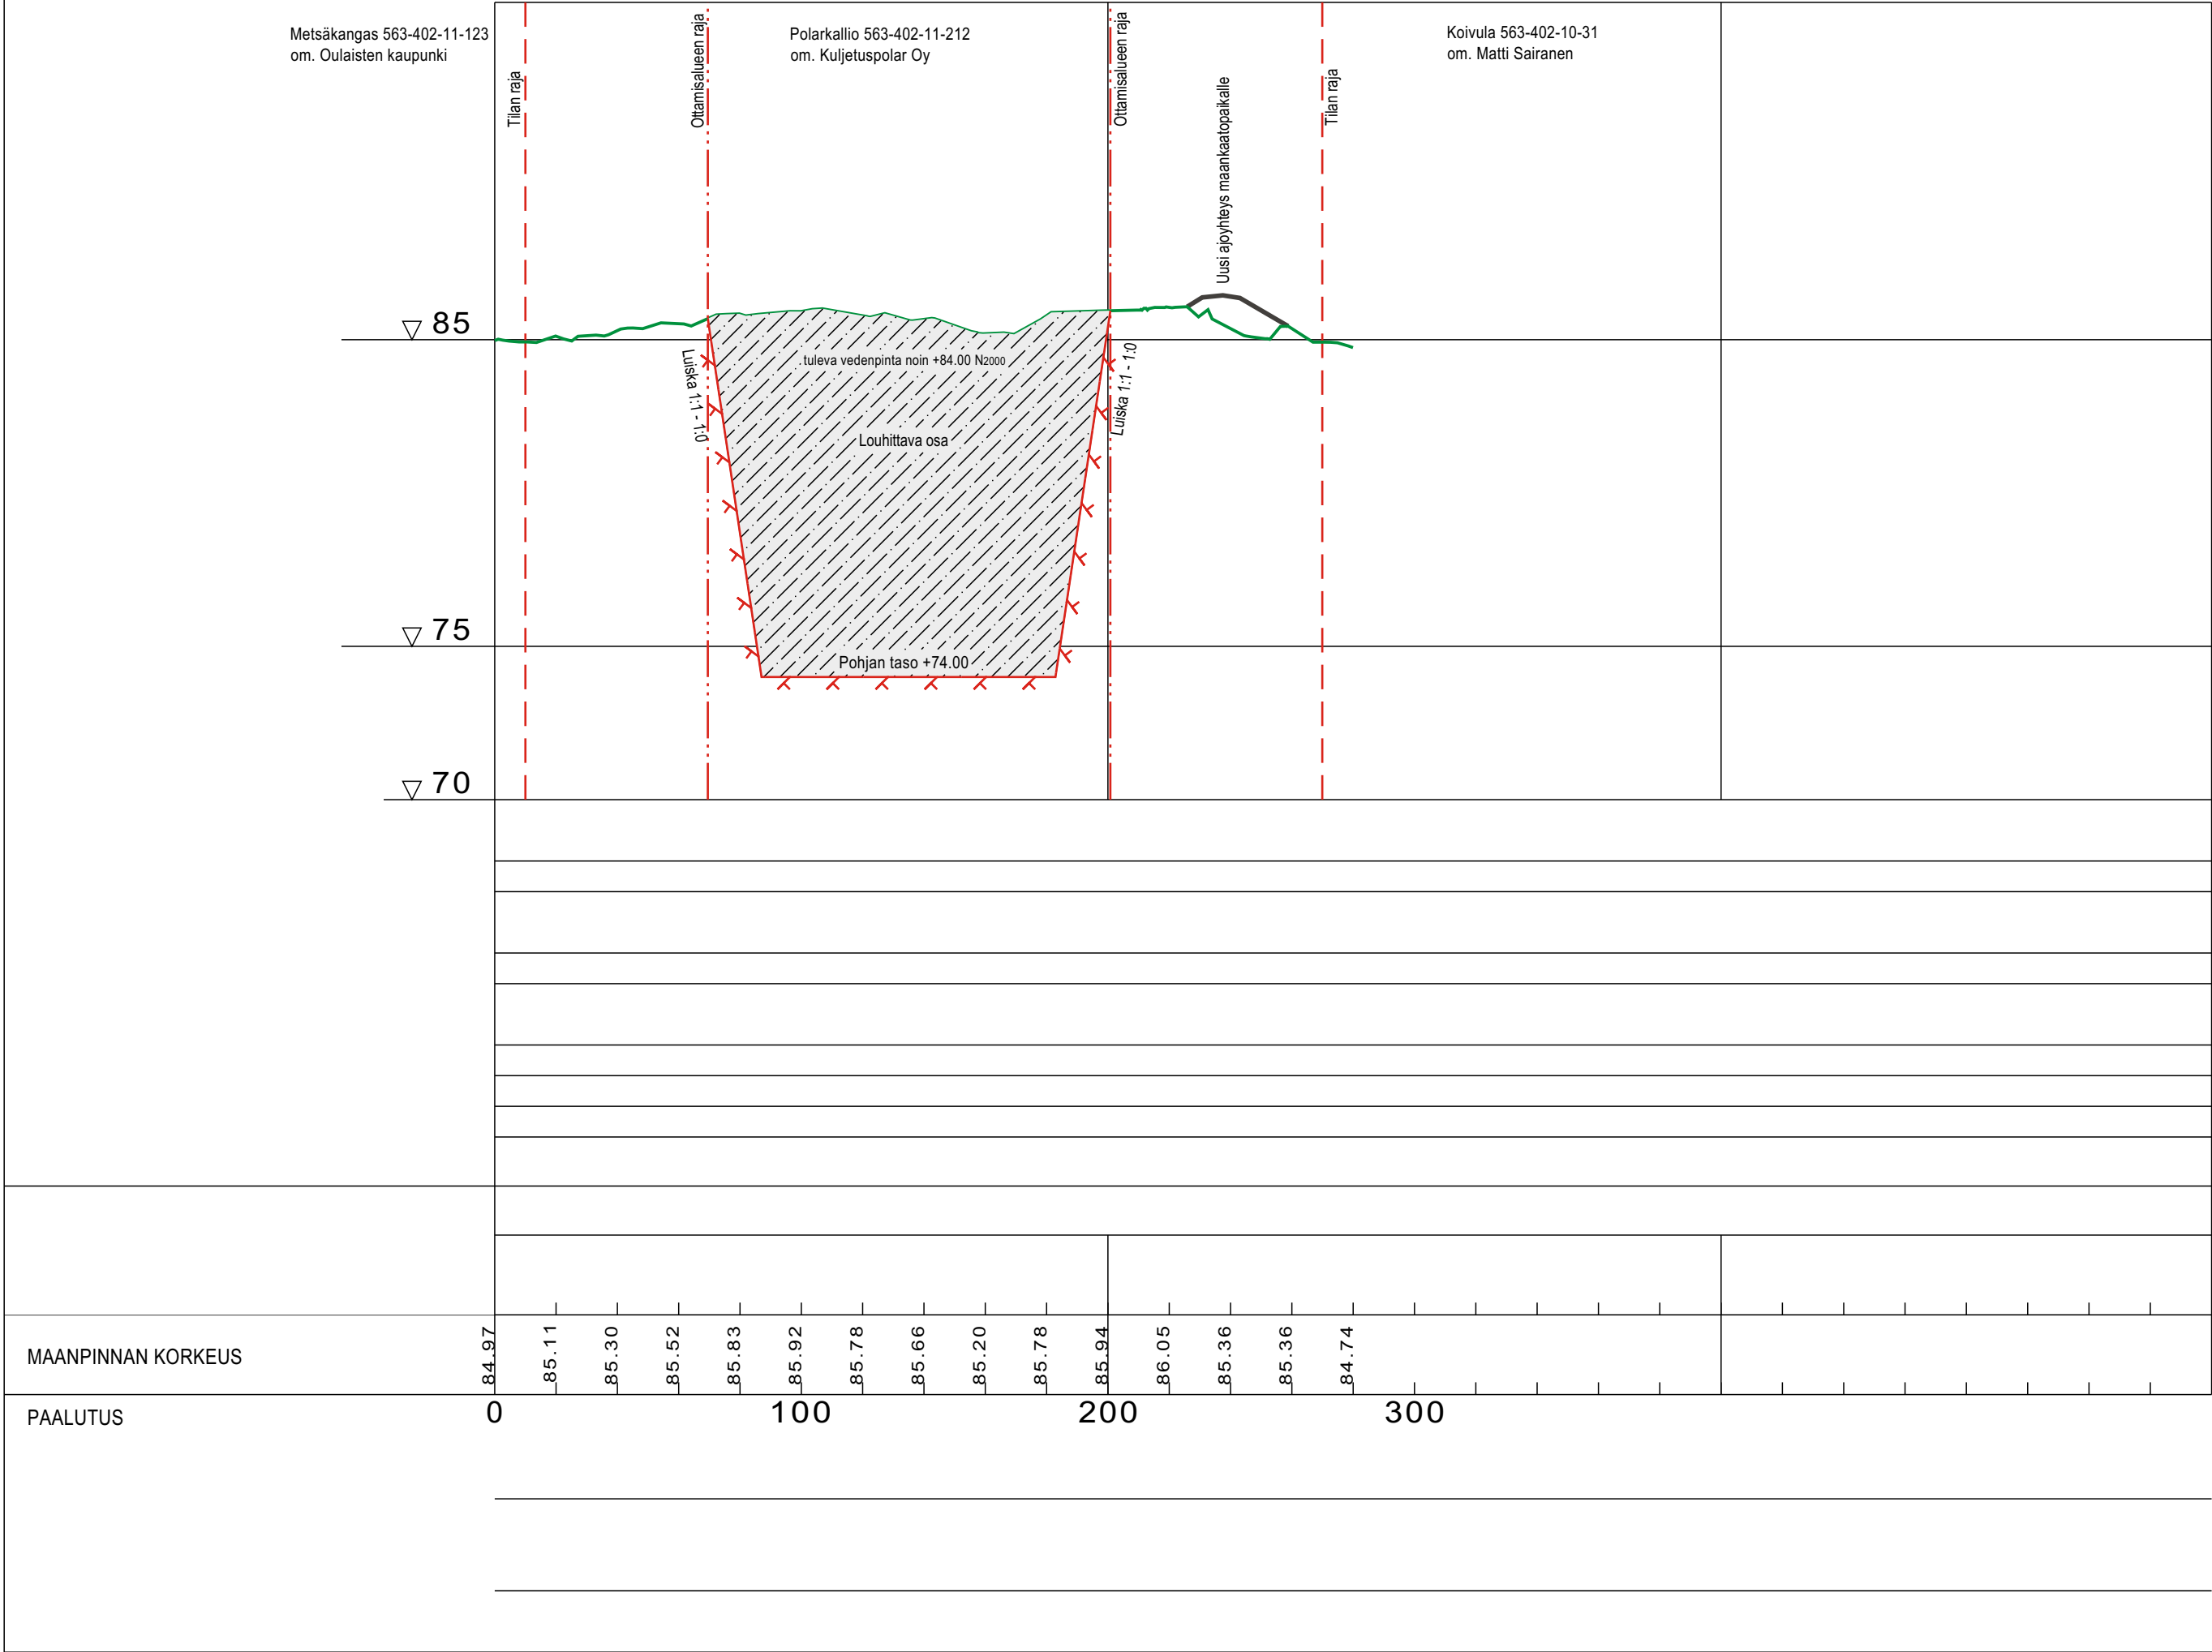

Maastomalliaineisto: Maanmittauslaitos, Avoimen tietoineiston CC 4.0 lisenssi, Laserkeilausaineisto sekä maastokartoitus 4/2018

Korkeusjärjestelmä N₂₀₀₀

SUUNNITTELUKOHTEEN NIMI JA OSOITE POLARKALLIO Nuhanojan metsätie		PIIRUSTUKSEN SISÄLTÖ		MITTAKAAVA	
HAKIJAN NIMI JA OSOITE Kuljetuspolar Oy Kempeleentie 7 B, 90400 Kempele		Poikkileikkaus B - B maa-aineslupahakemukseen ja ympäristölupahakemukseen		1:2000 / 1:200	
SUUNNITTELUKOHTEEN KIINTEISTÖTUNNUS JA TILANNIMI		Kartoitus AM			
563-402-11-212 Polarkallio		Suunnittelu			
563-402-11-208 Näkötornin kallio		AM			
563-402-11-187-M608 Uusikangas		TARK. MH			
Oulaisissa 21.6.2018		Suunnitellut toimenpiteet ja lopputilanne			PIIR. N:O
Ari Matkaselkä					6
					MUUTOS