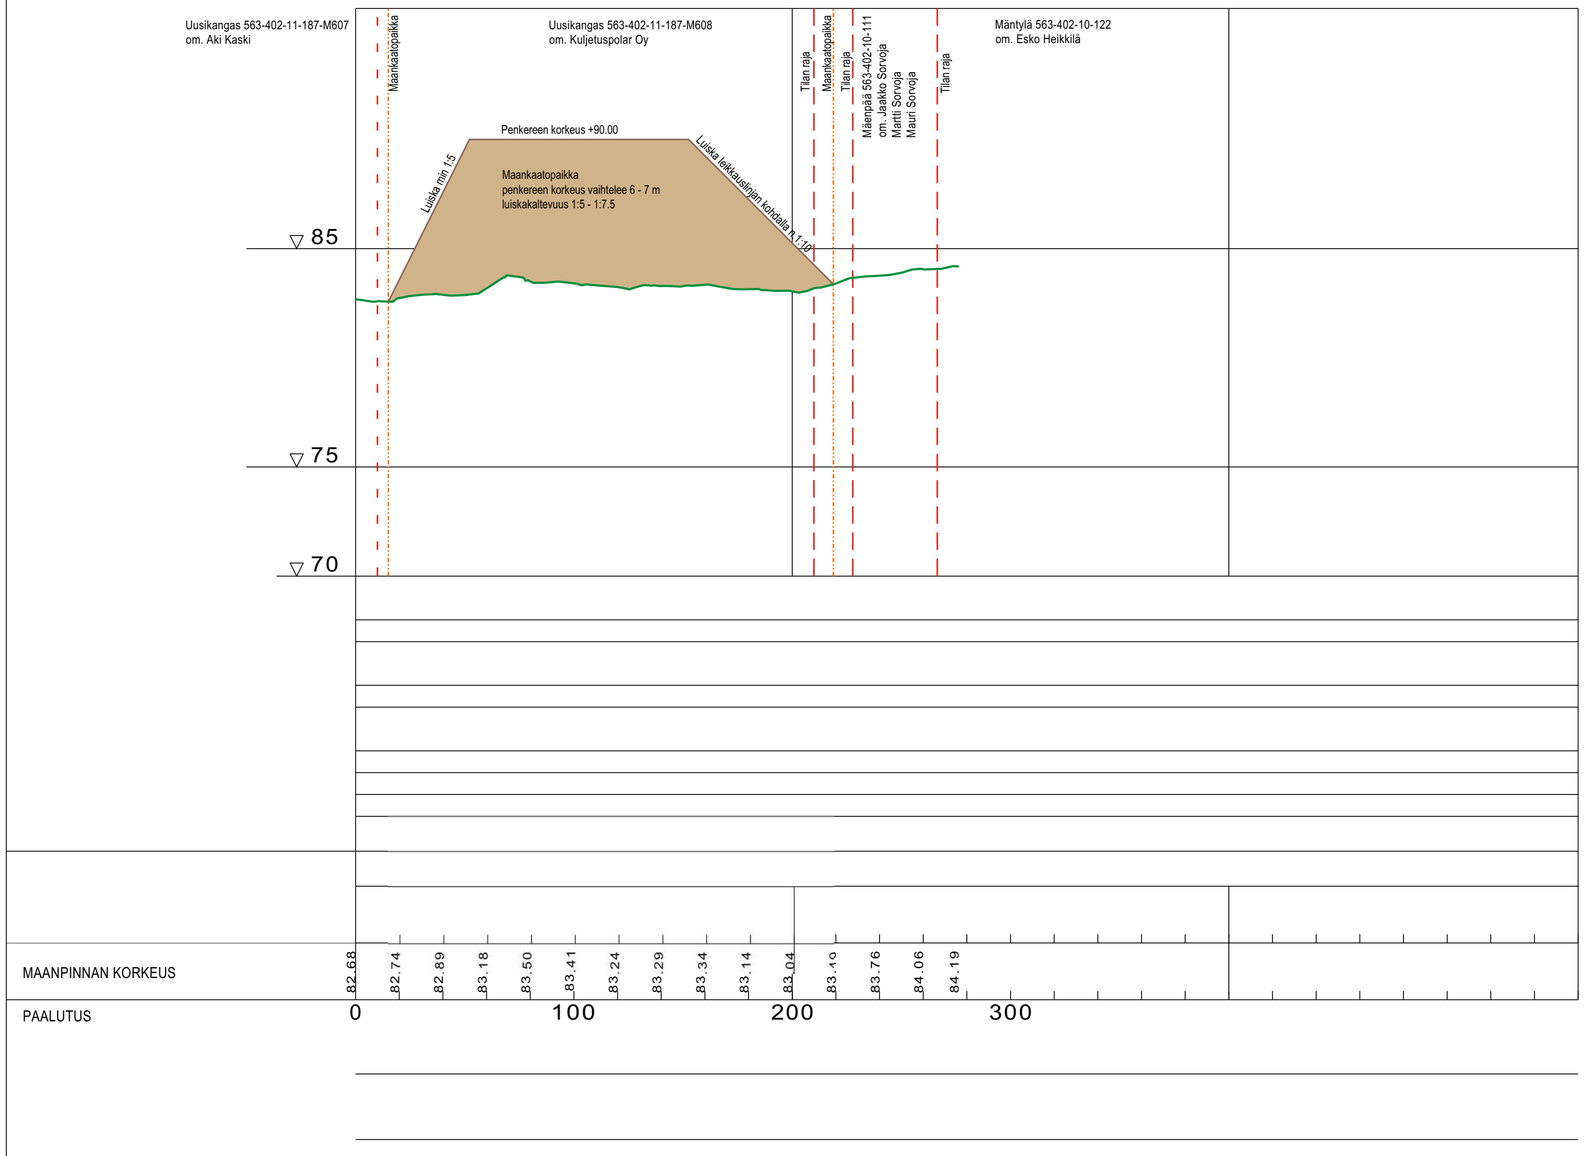

Maastomalliaineisto: Maanmittauslaitos, Avoimen tietoaineiston CC 4.0 lisenssi, Laserkeilausaineisto sekä maastokartoitus 4/2018

Korkeusjärjestelmä N_{2000}

SUUNNITTELUKOHTEEN NIMI JA OSOITE **POLARKALLIO** **Nuhanojan metsätie**	PIIRUSTUKSEN SISÄLTÖ Poikkileikkaus E - E maa-aineslupahakemukseen ja ympäristölupahakemukseen Suunnitellut toimenpiteet ja lopputilanne	MITTAKAAVA 1:2000 / 1:200
HAKIJAN NIMI JA OSOITE **Kuljetuspolar Oy** **Kempeleentie 7 B, 90400 Kempele**		
SUUNNITTELUKOHTEEN KIINTEISTÖTUNNUS JA TILANNIMI 563-402-11-212 Polarkallio 563-402-11-208 Näkötornin kallio 563-402-11-187-M608 Uusikangas	Kartoitus AM Suunnittelu AM TARK. MH	KULJETUS POLAR PIIR. N:O 9 MUUTOS
Oulaisissa 21.6.2018 Ari Matkaselkä		