

Vastaanotettaville maa-aineksille
varattu alue
n. 6 700 m²
+X=390478

Y=7126496 $\pm$ X=390478

Tukitoiminta-alue
n. 1 ha

Rakennetaan uusi ojalinia, jonka kautta vedet ohjataan olemassa olevaan ojaan. Vedet pumpataan pois ottamislueilta.

OTTAMISTASO +64,0 (N2000)

- ✓ Ottamismäärä noin 2,1 ha
- ✓ Ottamismäärä noin 150 000 m³

Suunitelma – alueen raja
Suunitelma – alueen pinta – ala
noin 5,5 ha


563-402-9-204.

Y=7126482
X=390727

- Tiia OSUUSMETSÄ
563-402-9-102

Ottamislueen	nurkkapaalujen	koordinaatit
PL	X	Y
PL1	390514.9	7126361.9
PL2	390626.3	7126292.8
PL3	390558.0	7126172.6
PL4	390434.5	7126243.8

MORENIA OY OTTAMISSUUNNITELMA Ukkaillo, Outainen		Sisältö OTTAMISSUUNNITELMA Ukkaillo Ottamissuunnitelma Nykytilanne Mittakaava 1:1500	
Suunnittelija	JMo	Pvm	Koordinaattijärjestelmä
Tarkastanut	AHa	18.10.2021	ETRS - TM35
Hyväksynyt	MMA	Projektinro	Piirustusnro
InfraSUUNNITTELU Oy Kehäraamontie 7 87400 KAJAANI www.infraSUUNNITTELU.fi		Rev.	

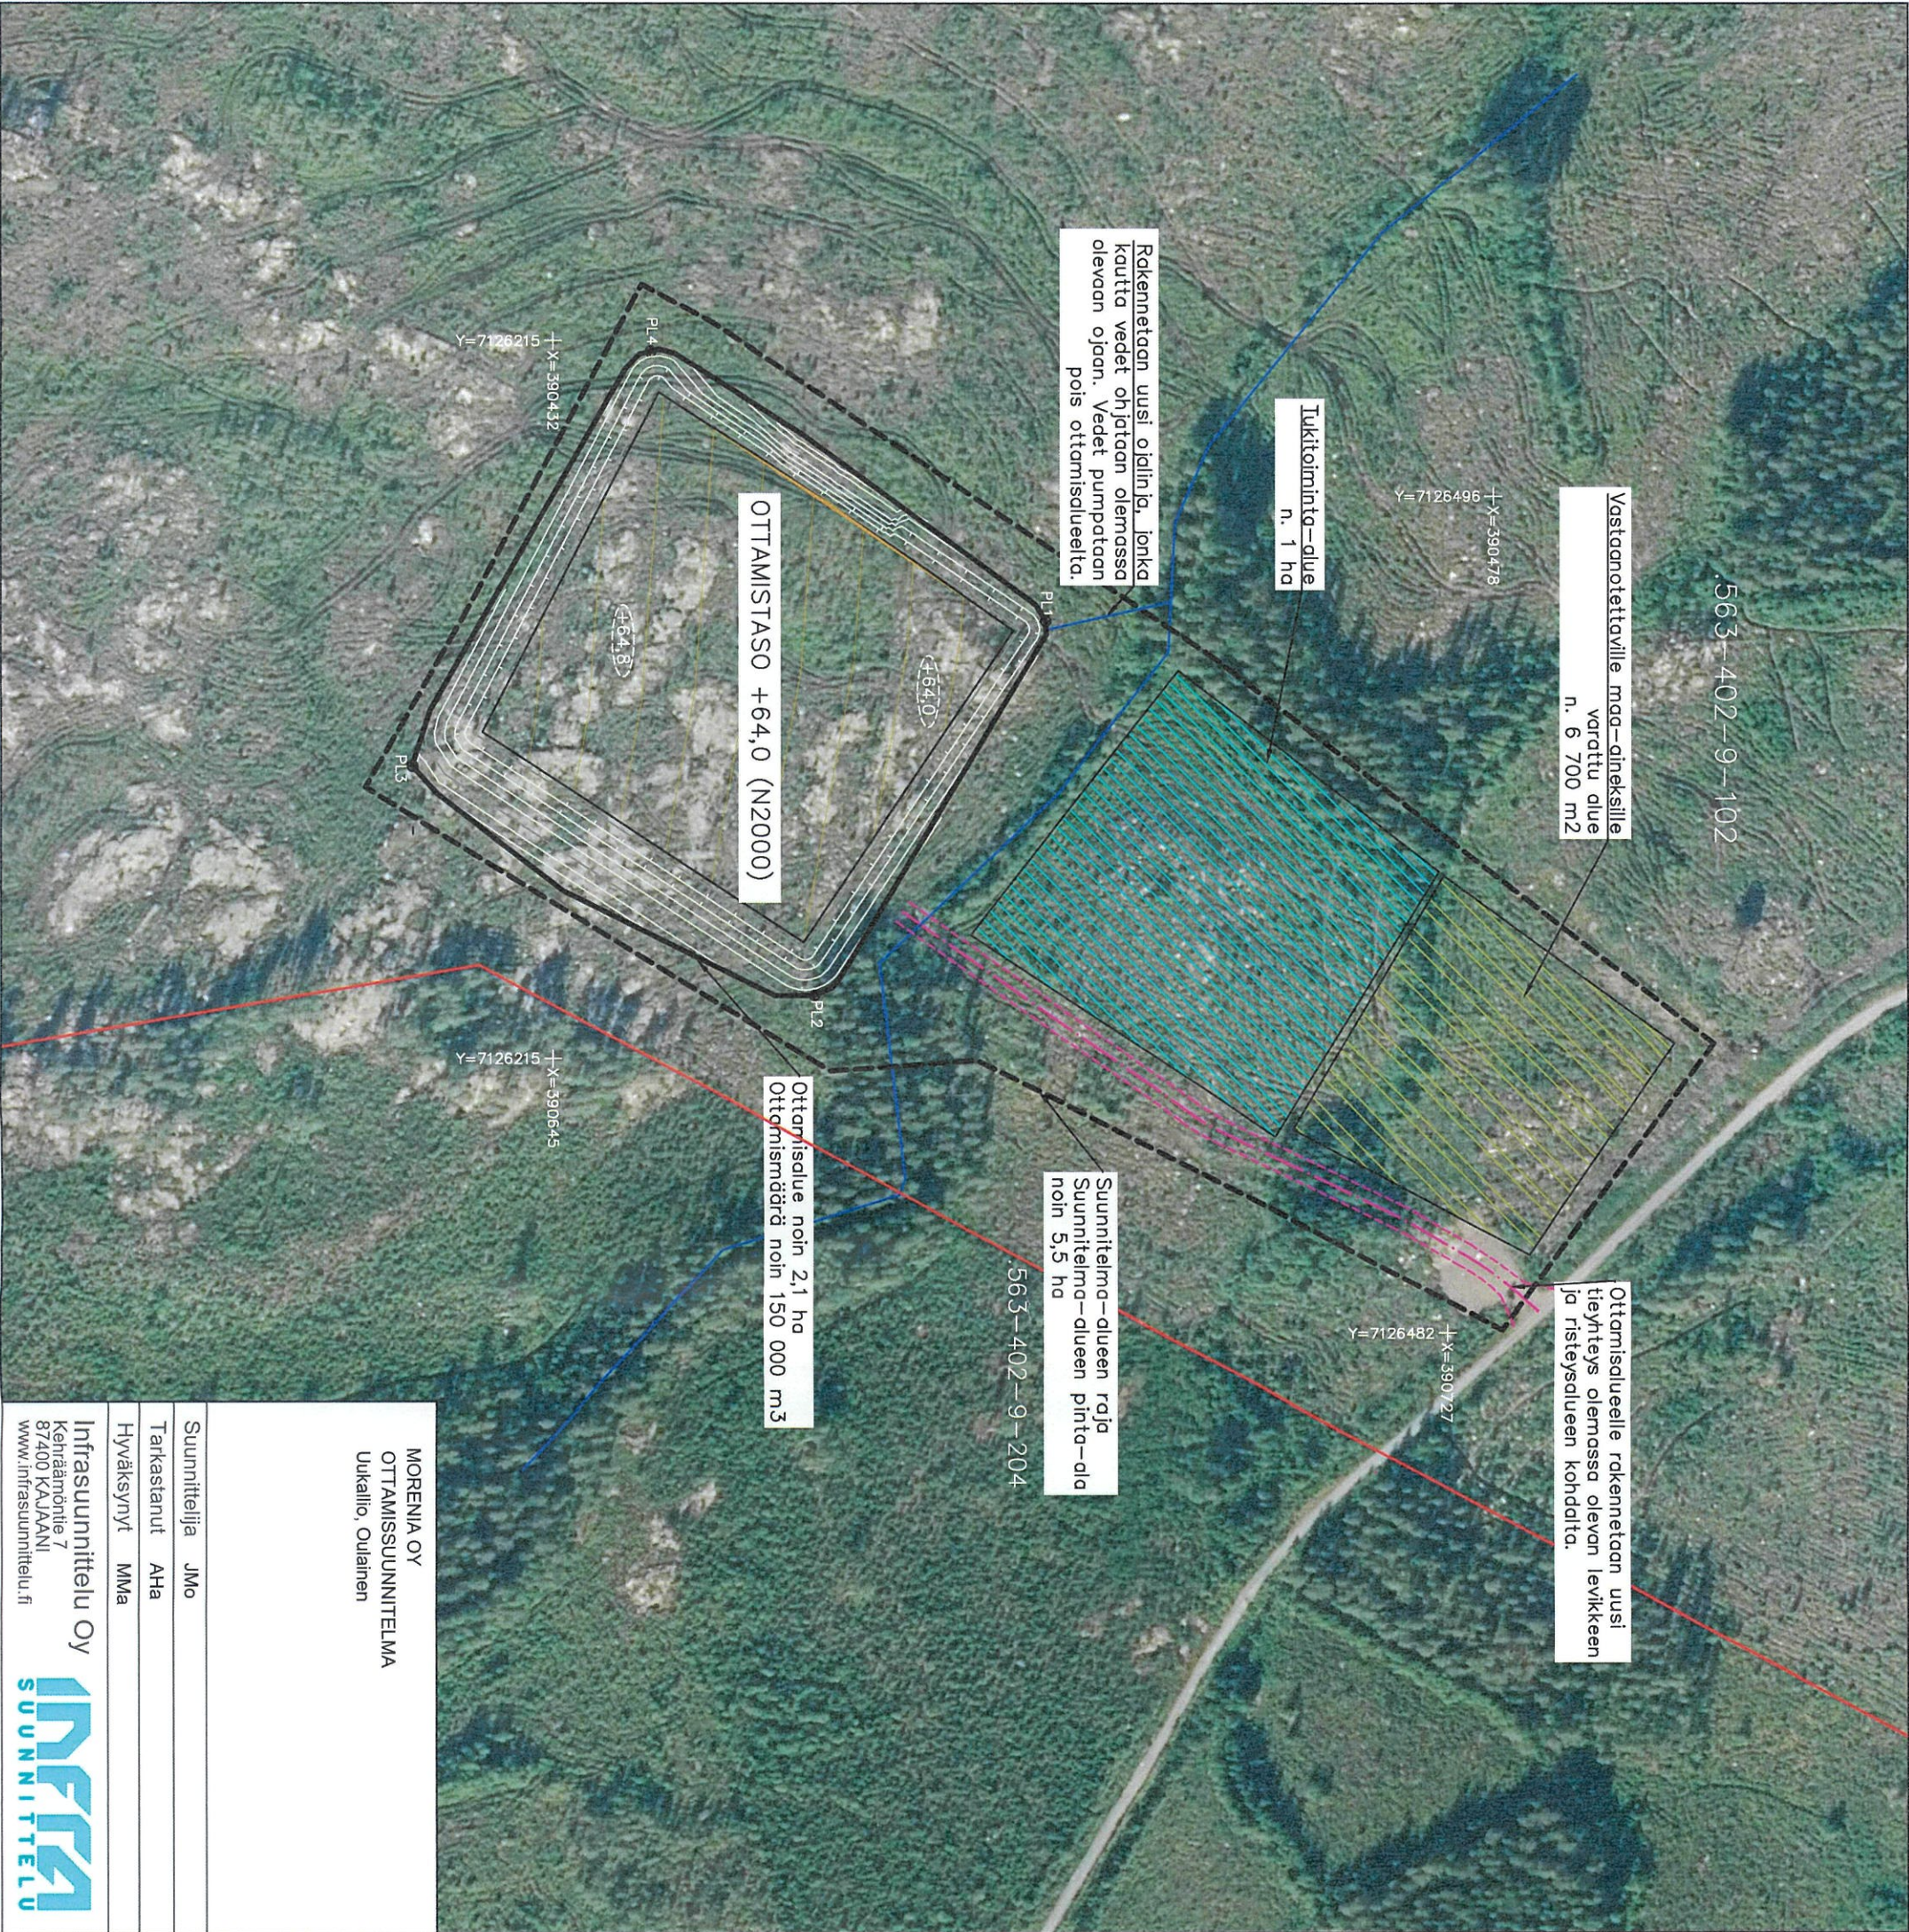


- Ottamisalueen raja
- Suunnitelma-alueen raja
- Kiinteistön raja
- Tukitoiminta-alue
- Vastanoitettaville maa-aineksille varattu alue
- Oja
- Tie
- Rakennettava tie

MORENIA OY OTTAMISSUUNNITELMA Uukaillo, Oulainen		Sisältö OTTAMISSUUNNITELMA Uukaillo	
Suunnittelija JMO		Pvm	
Tarkastanut AHA		18.10.2021	
Hyväksynyt MMA		Projektiro	
Infraasuunnittelu Oy Kehämonitie 7 87400 KAJAANI www.infraasuunnittelu.fi		Piiustusro	
		Rev.	
		Mittakaava 1:2000	
		Korkeusjärjestelmä	
		ETRS - TM35	
		NZ2000	



- Nykyinen maanpinta
- Suunniteltu ottamistaso.
Leikkaukset tehdään kaltevuteen.
1:3 vedennousukorkeudesta 2 m, jonka
kaltevuteen 7:1 ottamistason aisti.
- +64,0


Ottamistaso
- Vedennousukorkeus +72

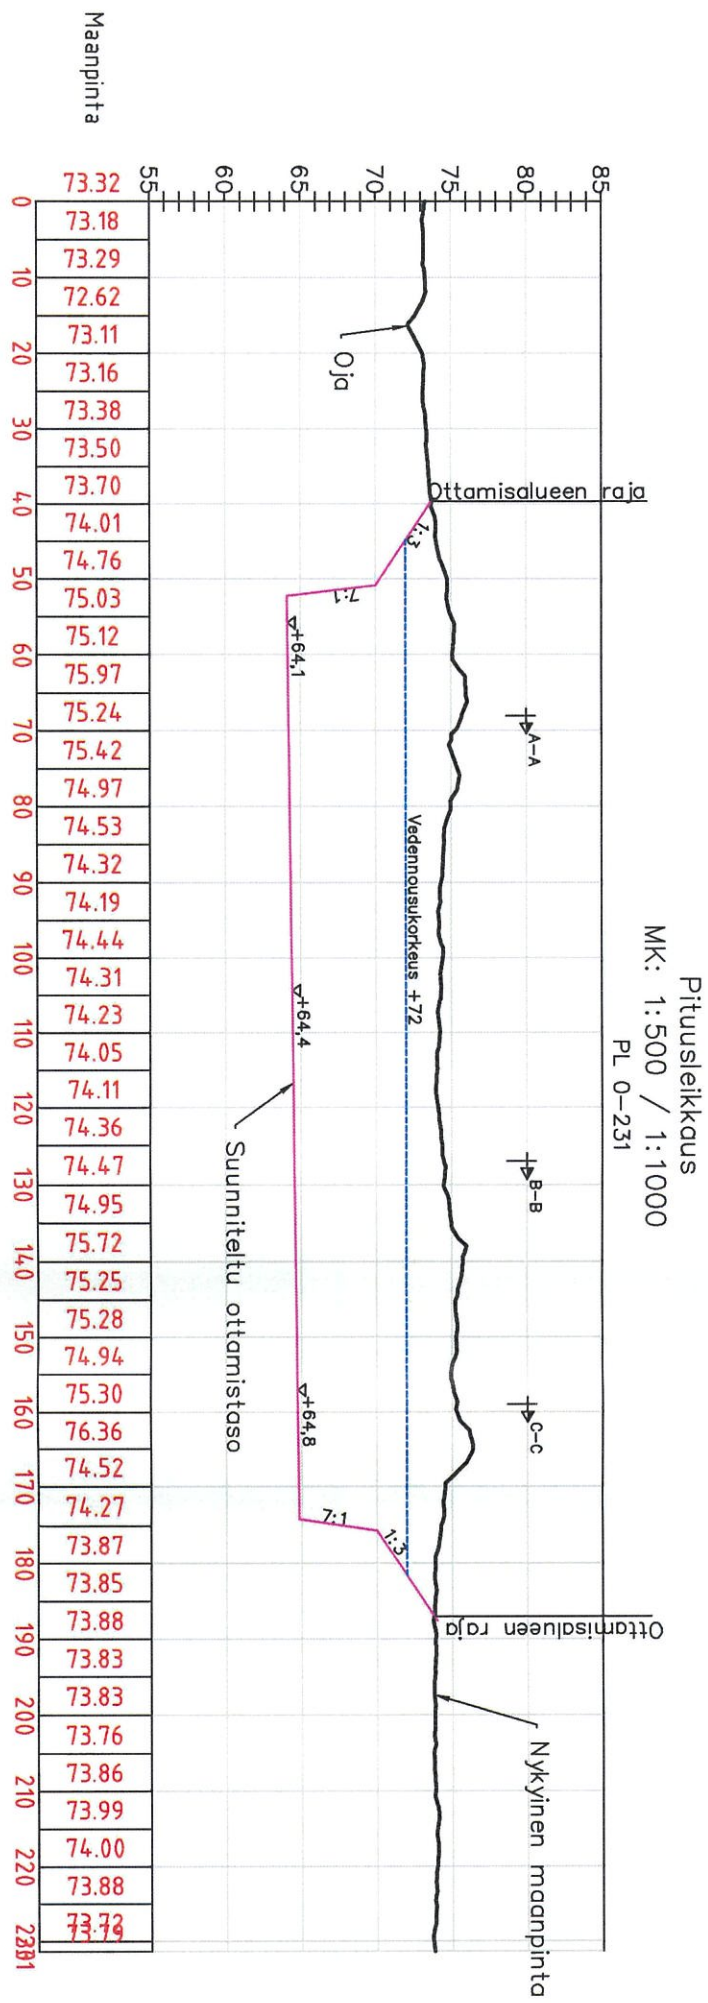


MORENIA OY OTTAMISSUUNNITELMA Uukailio, Oulainen		Sisältö OTTAMISSUUNNITELMA Uukailio	
Pituusleikkaus		Mittakaava 1:1000	
Suunnittelija	JMo	Pvm	Koordinaattijärjestelmä
Tarkastanut	AHa	18.10.2021	ETRS - TM35
Hyväksynyt	MMA	Projektiro	Piirustusro
Infrasuunnittelu Oy Kehitänöntie 7 87400 KAJAANI www.infrasuunnittelu.fi		Rev.	



Leikkaus A-A
MK: 1:500 / 1:1000

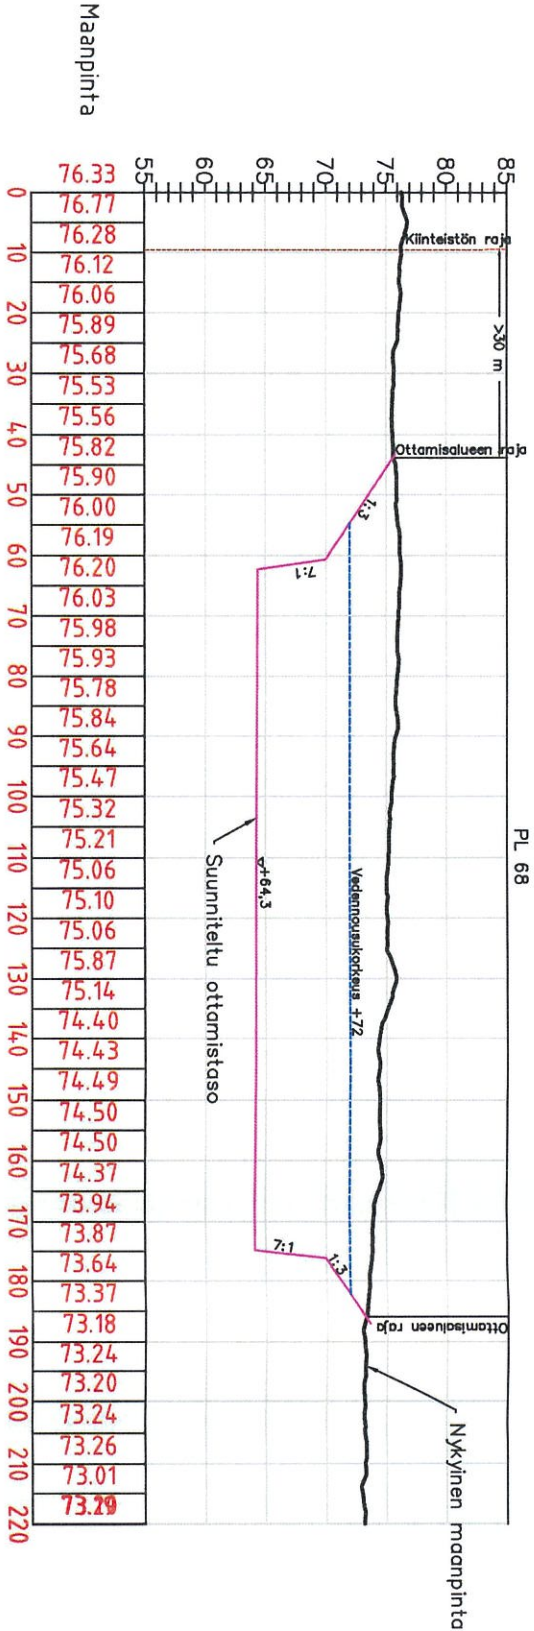

Leikkaus B-B
MK: 1:500 / 1:1000

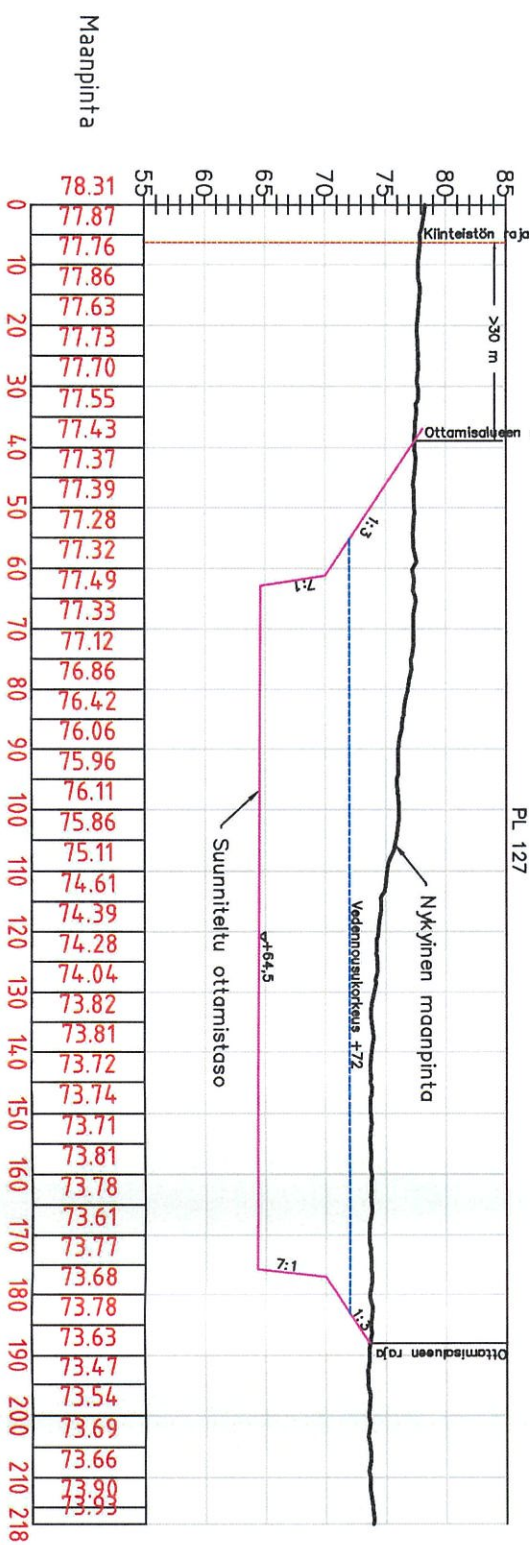

Nykyinen maanpinta

Suunniteltu ottamistaso.

Leikkaukset tehdään kaltevuteen.

1:3 vedennousukorkeudesta 2 m, jonka kaltevuteen 7:1 ottamistason asti.

+64,0

Ottamistaso

Vedennousukorkeus +72

MORENIA OY
OTTAMISSUUNNITELMA
Uukaillo, Oulainen

Sisältö
OTTAMISSUUNNITELMA
Uukaillo

Poikkeusleikkaukset A-A B-B

Mittakaava
1:1250

Suunnittelija JMO
Tarkastanut AHa
Hyväksynyt MMA

Pvm
18.10.2021

Koordinaattijärjestelmä
ETRS - TM35

Korkeusjärjestelmä
N2000


Infrasuunnittelu Oy
Kehrämonie 7
87400 KAUKAANI
www.infrasuunnittelu.fi



Projektiro

Piirustusno

Rev.

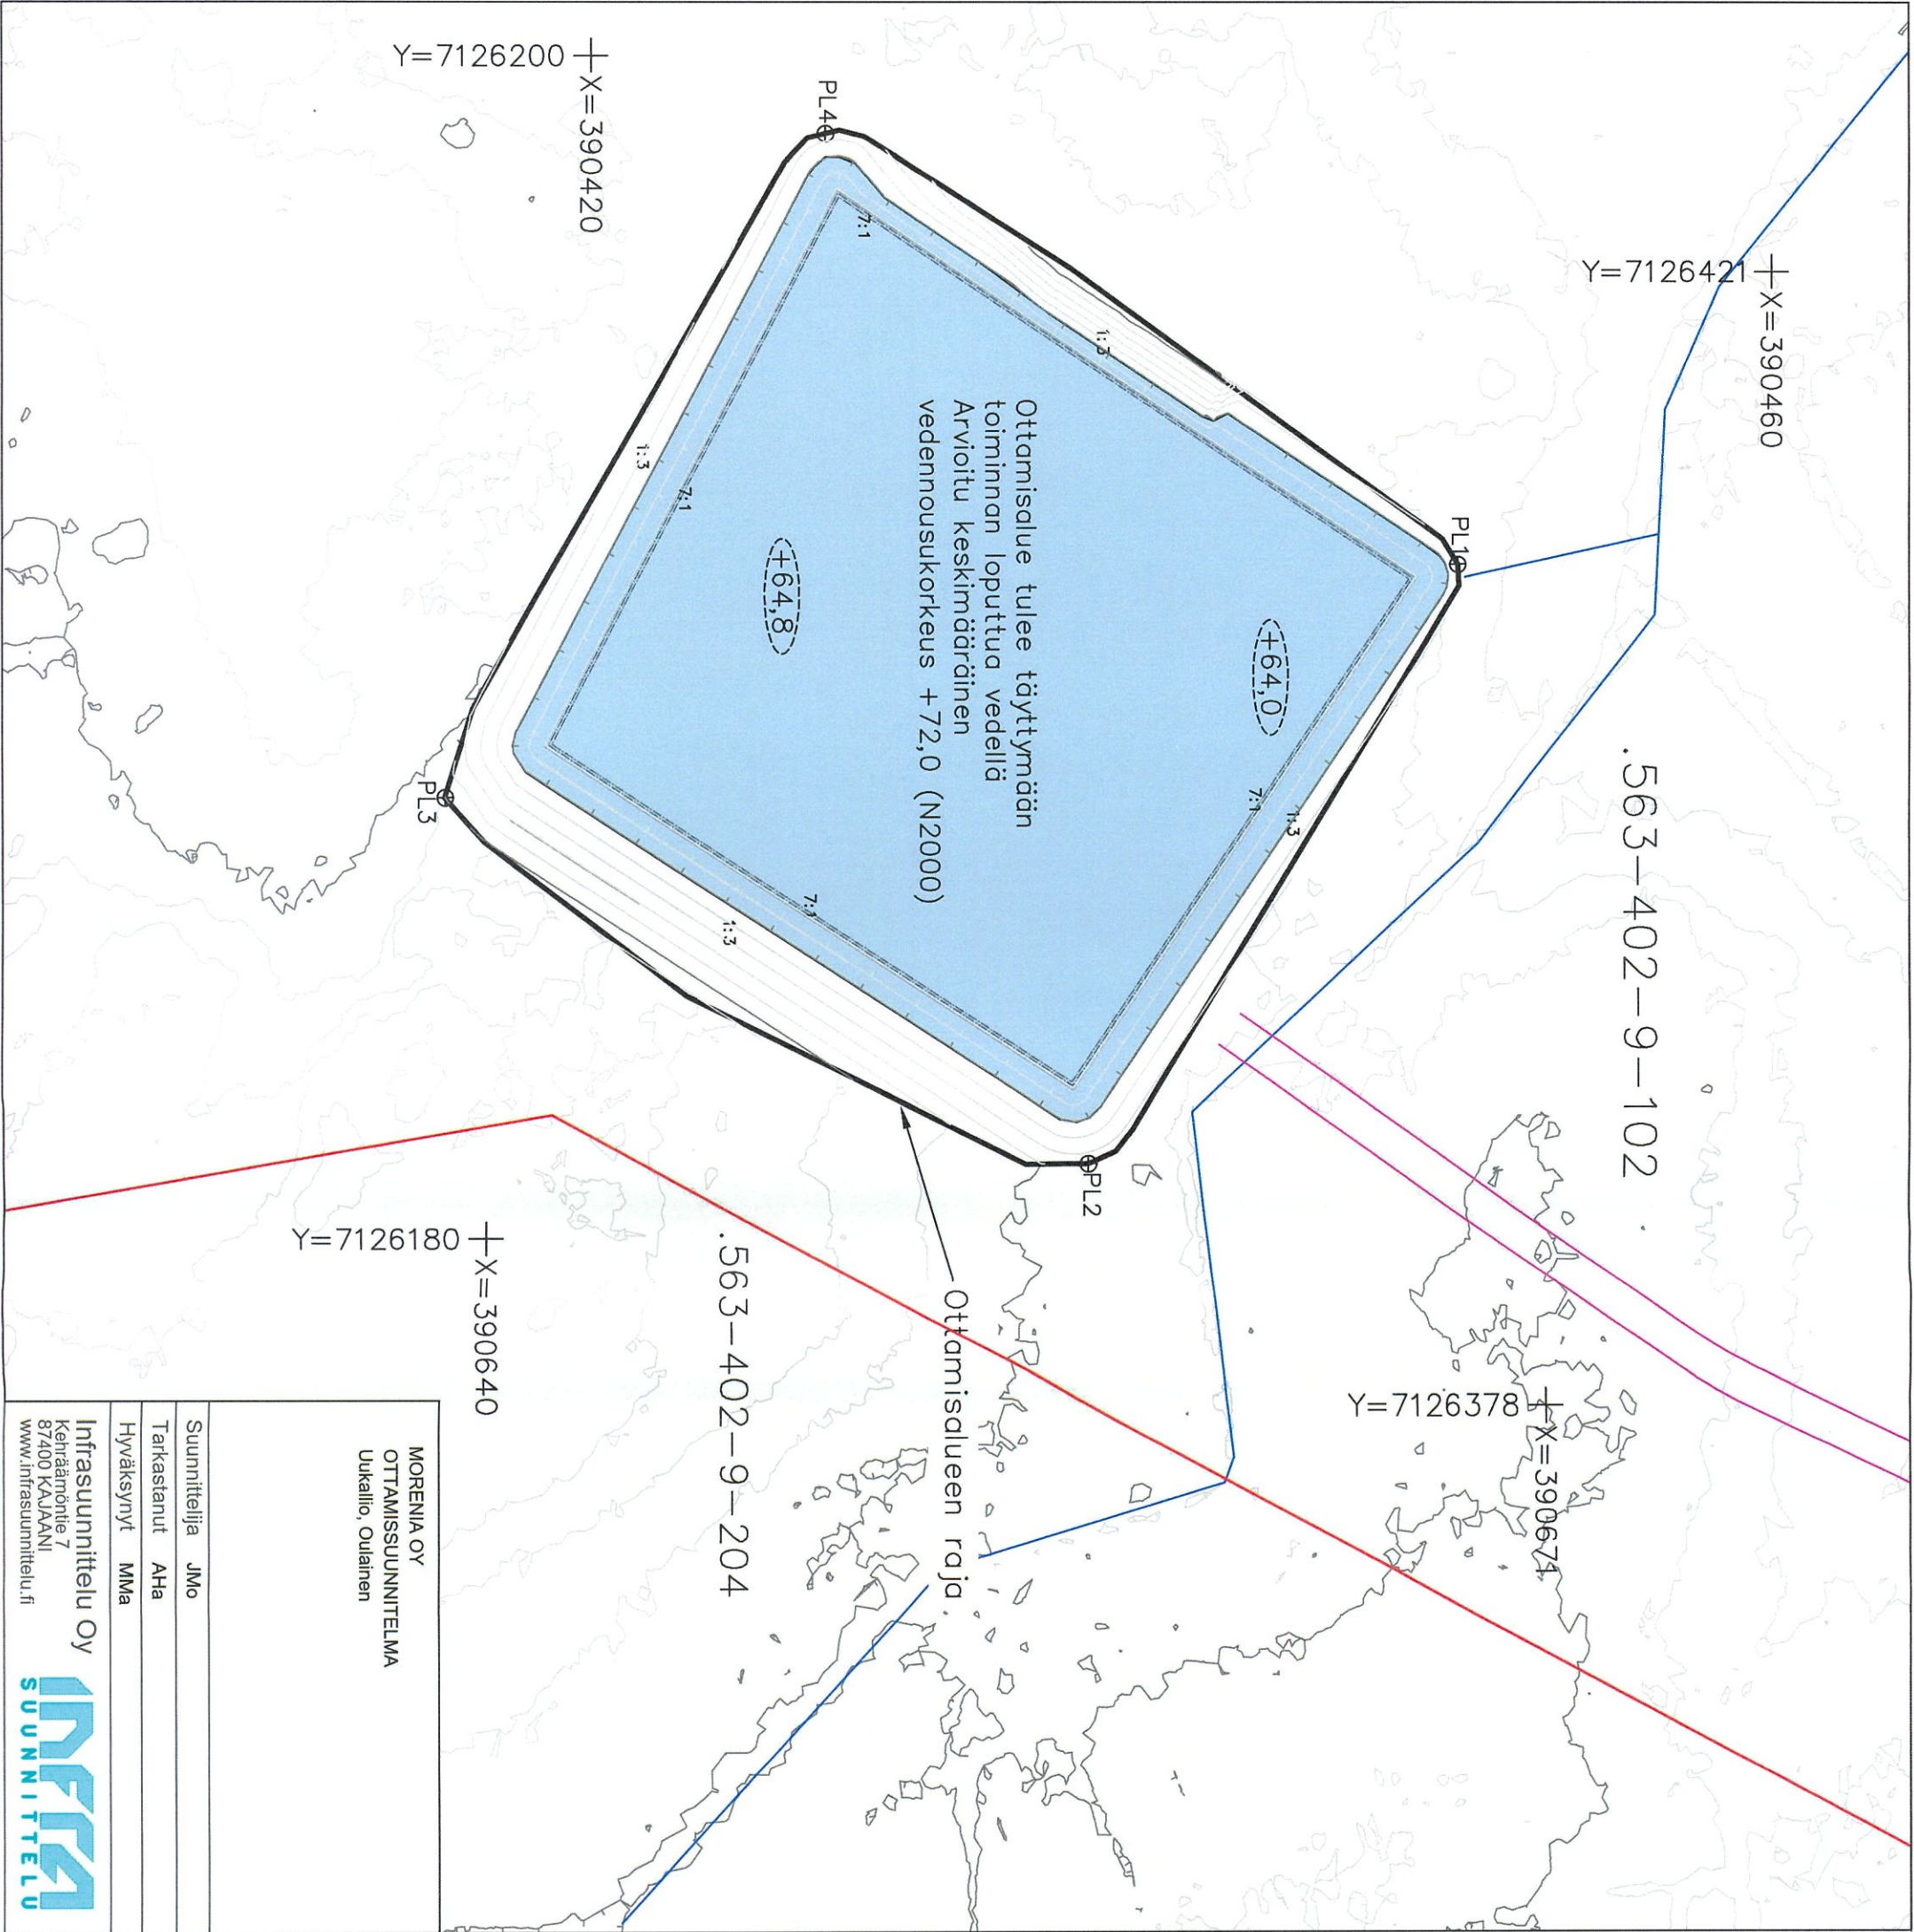

Ottamislue tulee täyttymään
toiminnan loputtua vedellä
Arvioitu keskimääräinen
vedennousukorkeus +72,0 (N2000)

Ottamislueen nurkkapaulujen koordinaatit

PL	X	Y
PL1	390514.9	7126361.9
PL2	390626.3	7126292.8
PL3	390558.0	7126172.6
PL4	390434.5	7126243.8

- Ottamislueen raja
- Pohjantaso
- Kiinteistön raja
- Tie
- Oja
- Vesiallas

MORENIA OY OTTAMISSUUNNITELMA Uukailio, Oulainen		Sisältö OTTAMISSUUNNITELMA Uukailio Tuleva tilanne	
Suunnittelija	JMo	Pvm	Koordinaattijärjestelmä
Tarkastanut	AHa	18.10.2021	ETRS - TM35
Hyväksynyt	MMA	Projektiro	Piirustusro
Infrasuunnittelu Oy Kehitänöntie 7 87400 KAJAANI www.infrasuunnittelu.fi		Mittakaava 1:1250	
Rev.		Rev.	