



Kantatie 86

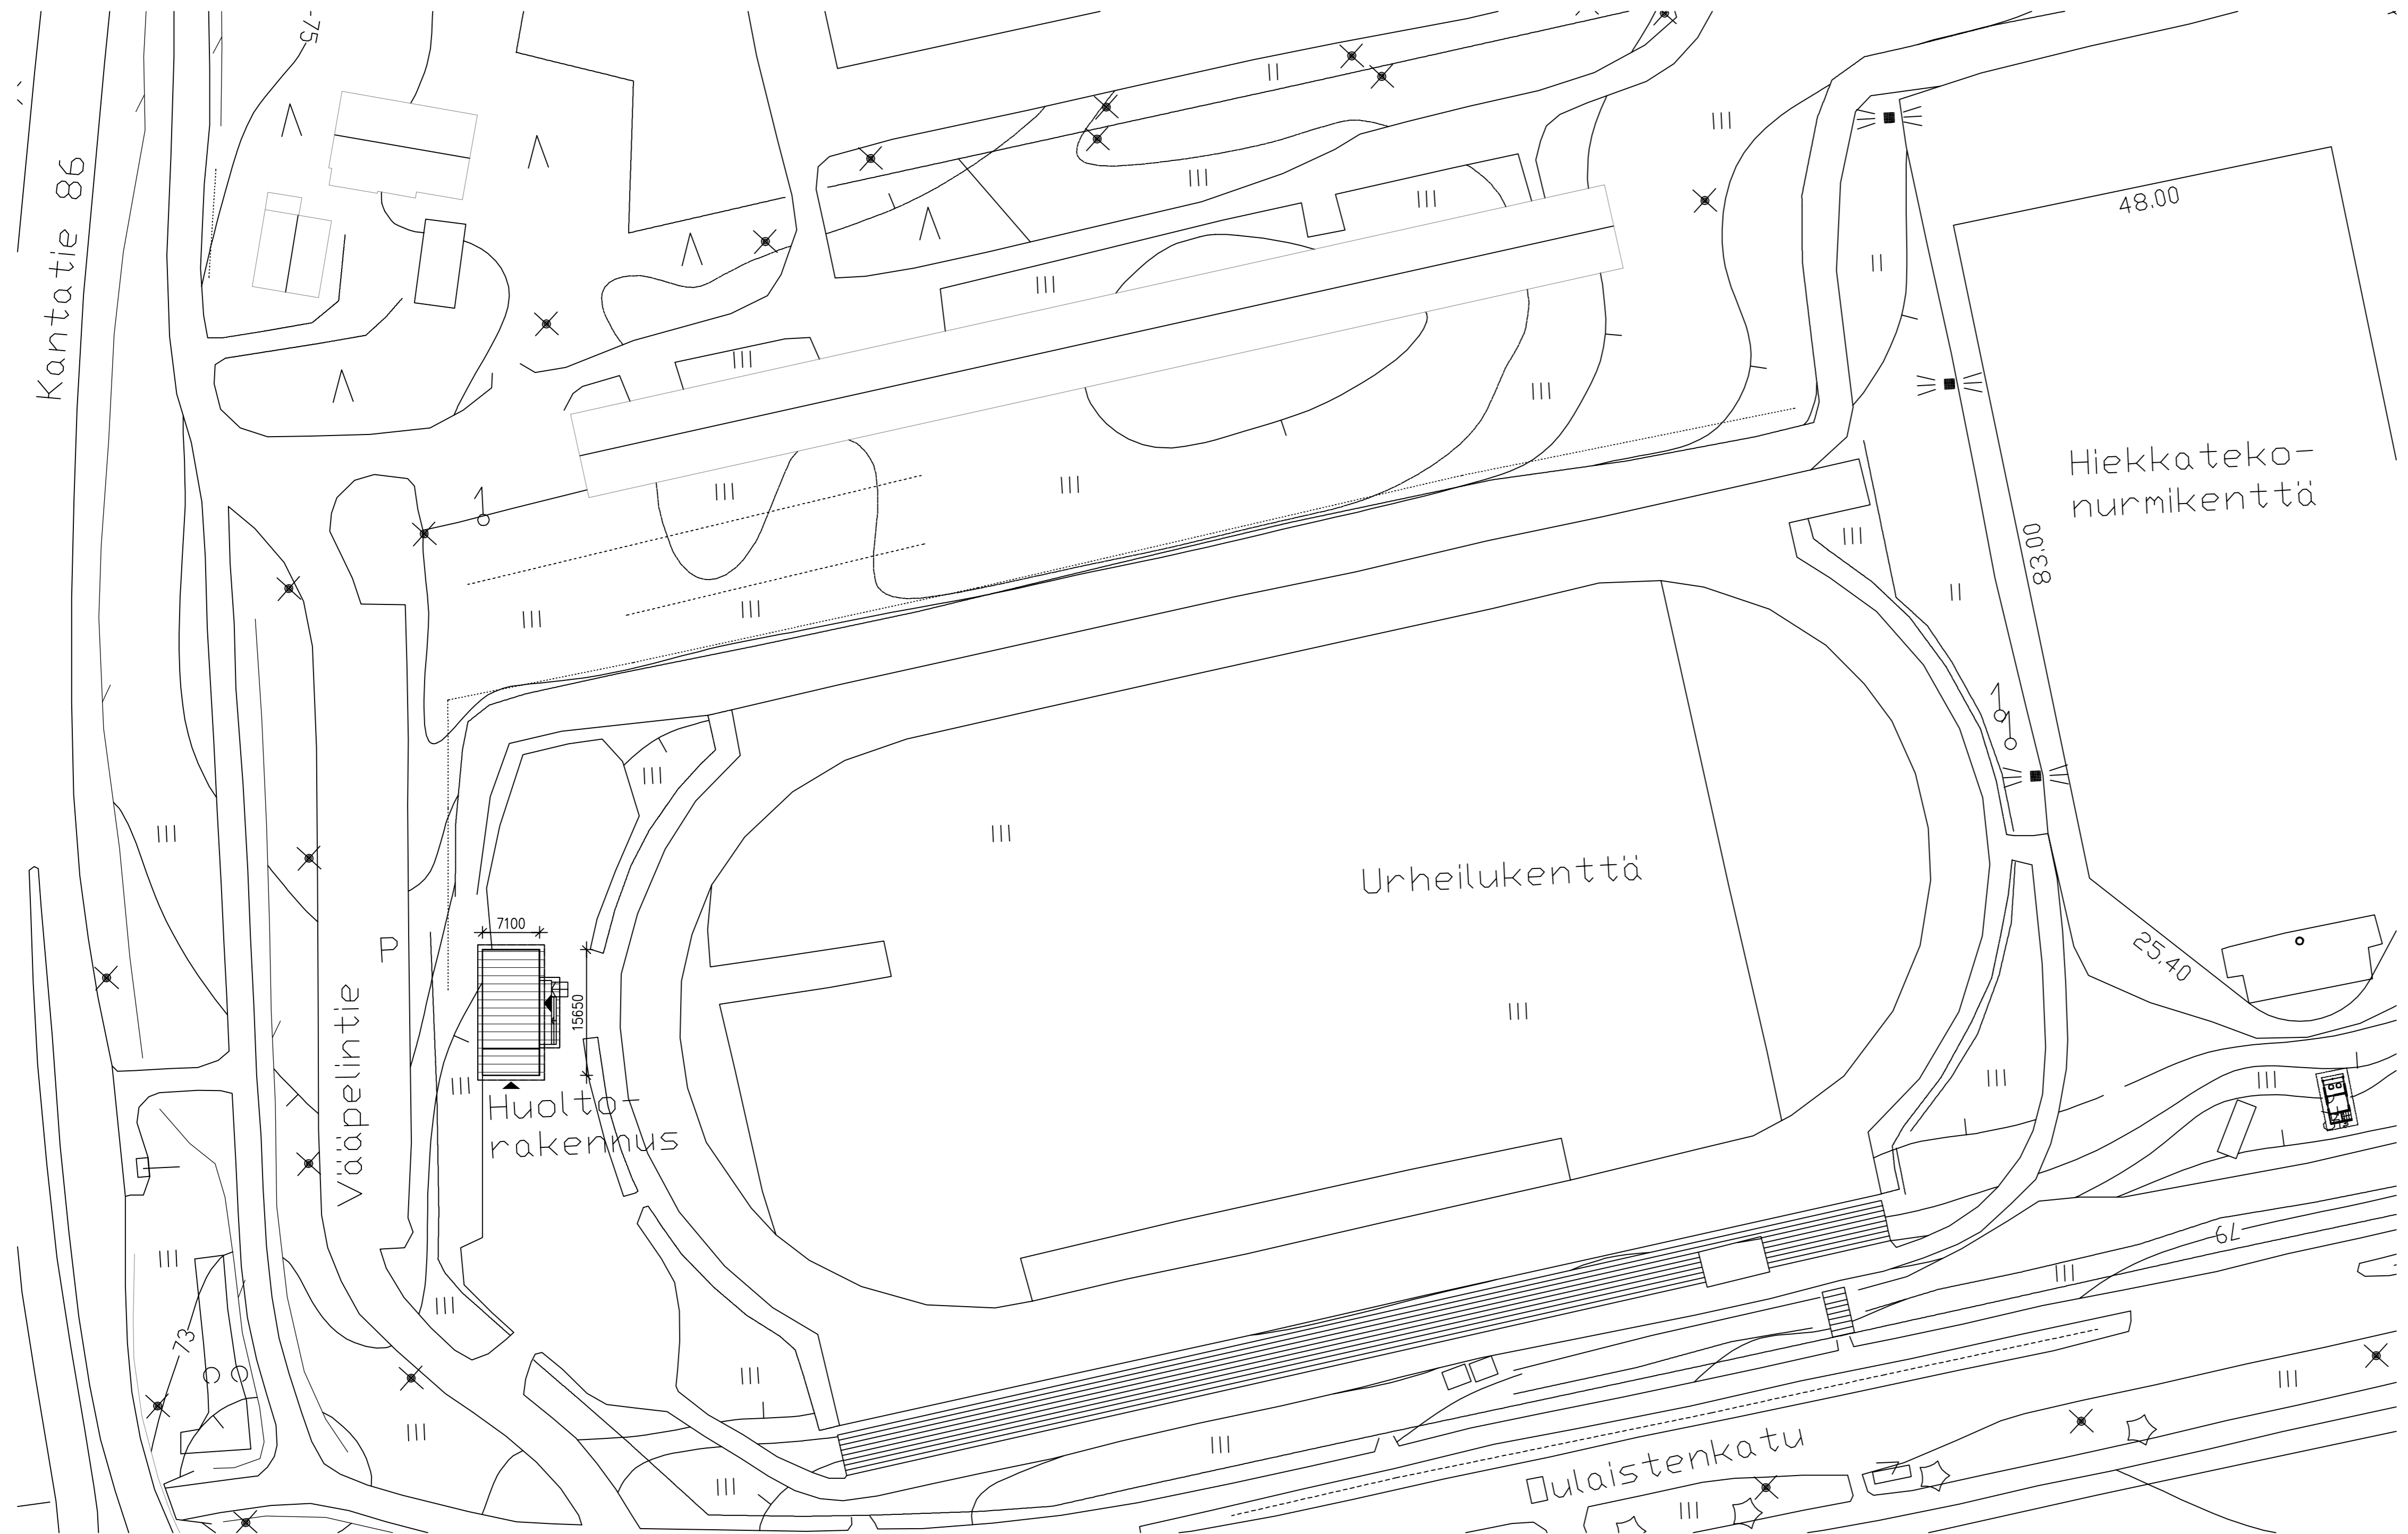

K.O.S.A	KORTTELI/TILA	TONTTI/Rno	RAKENNUSLUVAN TUNNUS
RAKENNUSOIKEUS UUDISRAKENNUS			PIIRUSTUSLAJI LUONNOS
RAKENNUSKOHTEN NIMI JA OSOITE URHEILUKENTÄN HUOLTORAKENNUS			PIIRUSTUKSEN SISÄLTÖ ASEMAPIIRROS
OULAINEN			JUOKS.No MITTAKAAVAT 1:500
 ARKKITEHTITOIMISTO JORMA PALORANTA OY Kyyssintie 29 84100 Ylivieska Finland Tel. +358-(0)8-420009 Fax +358-(0)8-420060 email: arkkitehtitoimisto@paloranta.fi	SUUNN. ALA ARK	TYÖ No	PIIR.No
	PÄIVÄYS 27.02.2020	PIIRITÄJÄ	MUUTOS TIEDOSTO Aasema