
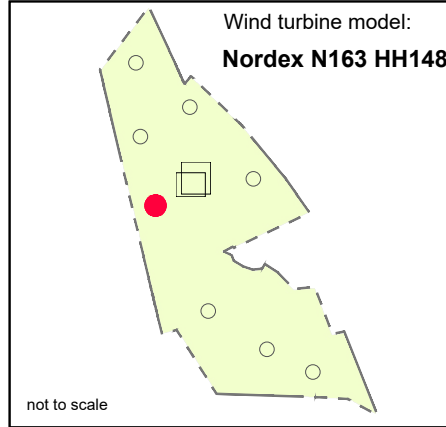


WTG 05A

x= 387149.9

y=7132057.6

Approx. terrain height (asl) /
Likimääräinen maanpinnan korkeus
z= 63.7m

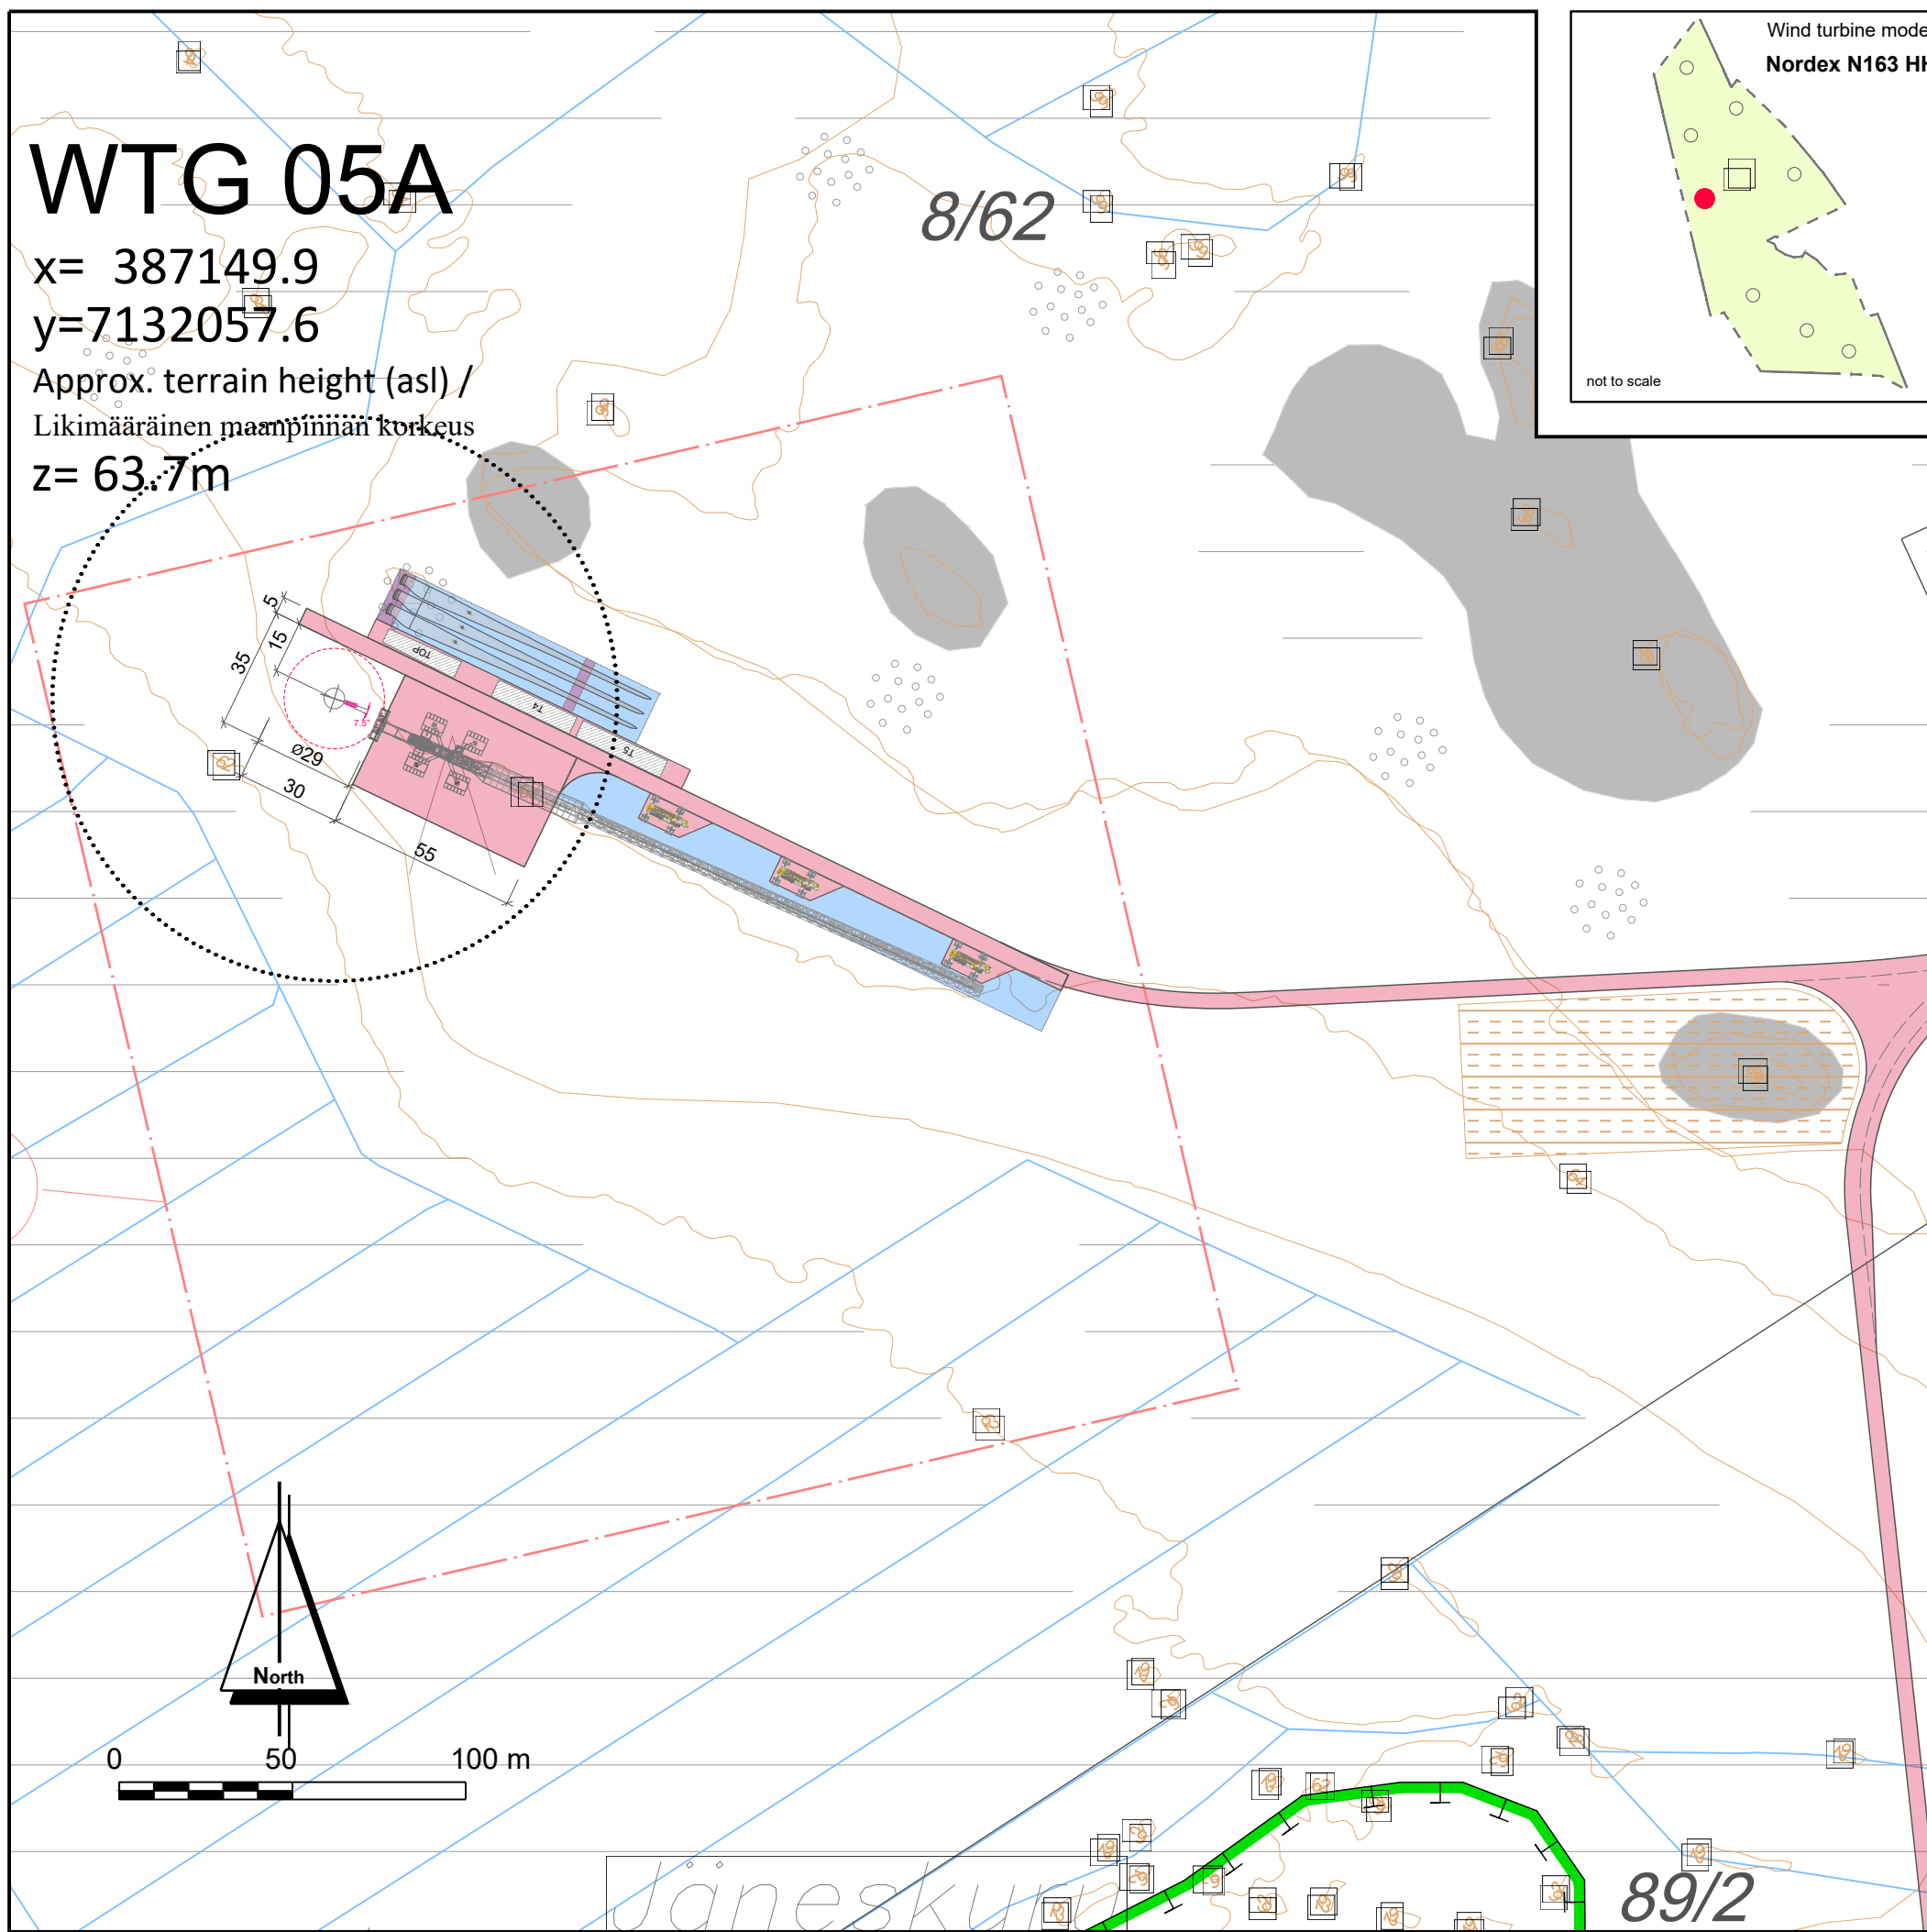

LEGEND / MERKINNÄT:

- Protected rock area / ARVOKAS KALLIOALUE
- Protected wetland / ARVOKAS KOSTEIKKO
- WTG TV-Box / TUULIVOIMALAN ALUE
- WTG 01**
- WTG Position - Foundation / VOIMALAN SIIJAINTI - PERUSTUS
- Rotor diameter / ROOTTORIN HALKAISIJA
- New road / UUSI TIE
- Temporary surface / VÄLIAIKAINEN RAKENNE
- Landfill area / MAANLÄJITYSALUE
- Storage surface for rotor blades /
- Crane / NOSTURI
- Master Plan Area / OSAYLEISKAAVA-ALUEEN RAJA.

Coordinate system / Koordinaattijärjestelmä: **ETRS89.TM35FIN**

WIND FARM / TUULIPUISTO "MAASELÄNKANGAS" "OULAINEN"

Detailed plan/ Yksityiskohtainen tasonäkymä

project number: 1-61-015 / 2179

	Date / Pvm	Name / Nimi	File name / Tiedostonimi:
drawn by/ laatinut:	03.11.2021	Danuta Promnik	OULA_BA-V4_D5A
verified by/ tarkastanut:	04.11.2021	Roland Janßen	Substitute for / Korvaa tiedoston:
issued by/ myöntänyt:	04.11.2021	Paul Bade	OULA-BA-V3_D5

Plan development / Suunnitelman toteutus: Date / Pvm: 04.11.2021

wpd Oulaisten Tuulipuisto Oy
Keilaranta 19
02150 ESPOO
y-tunnus: 2514804-4

Signature / Allekirjoitus:



Scale / Mittakaava: 1: 2.000	Format / Formaatti: A3	Plan content / Suunnitelman sisältö: WTG 05A
----------------------------------------	----------------------------------	--------------------------------------------------------