


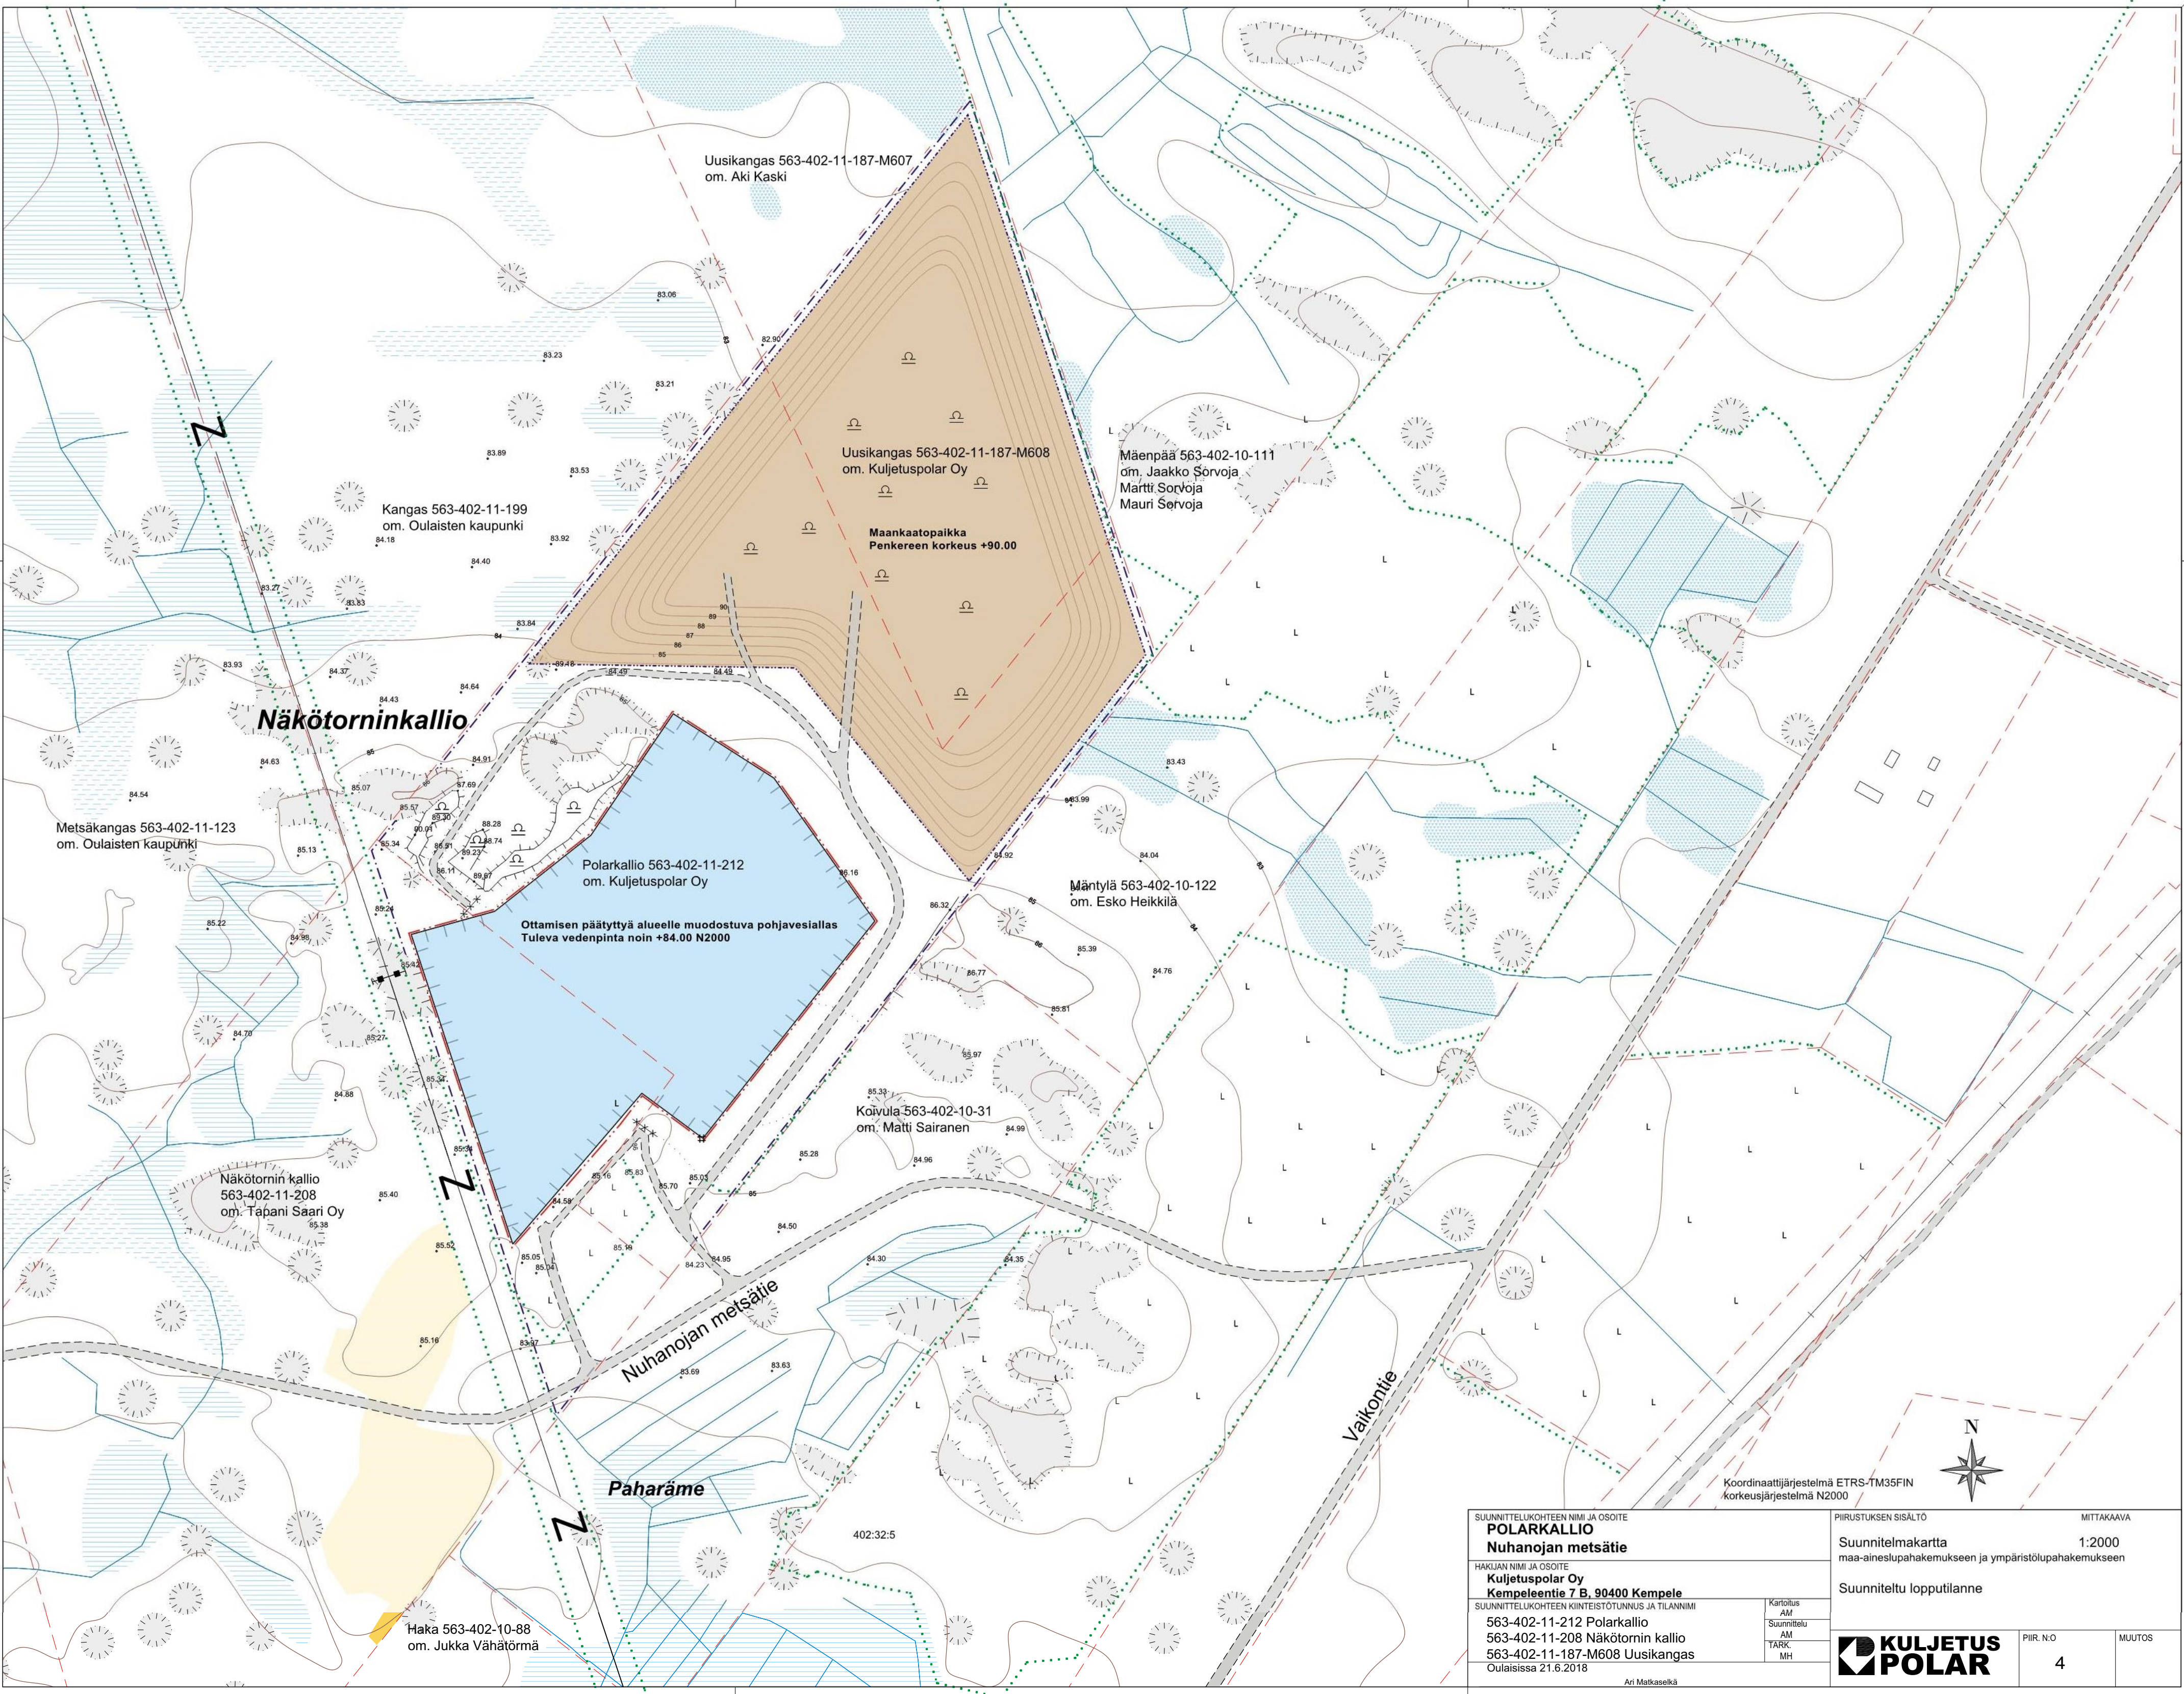

SUUNNITTELUKOHTeen NIMI JA OSOITE POLARKALLIO Nuhanojan metsätie		PIIRUSTUKSEN SISÄLTÖ		MITTAKAAVA	
HAKIJAN NIMI JA OSOITE Kuljetuspolar Oy Kempeleentie 7 B, 90400 Kempele		Suunnitelmapaketti		1:2000	
SUUNNITTELUKOHTeen KIINTEISTÖTUNNUS JA TILANNIMI 563-402-11-212 Polarkallio 563-402-11-208 Näkötornin kallio 563-402-11-187-M608 Uusikangas Oulaisissa 21.6.2018		Suunniteltu lopputilanne			
		Karttoitus AM Suunnittelu AM TARK. MH			
				PIIR. N.O	
				4	
				MUUTOS	