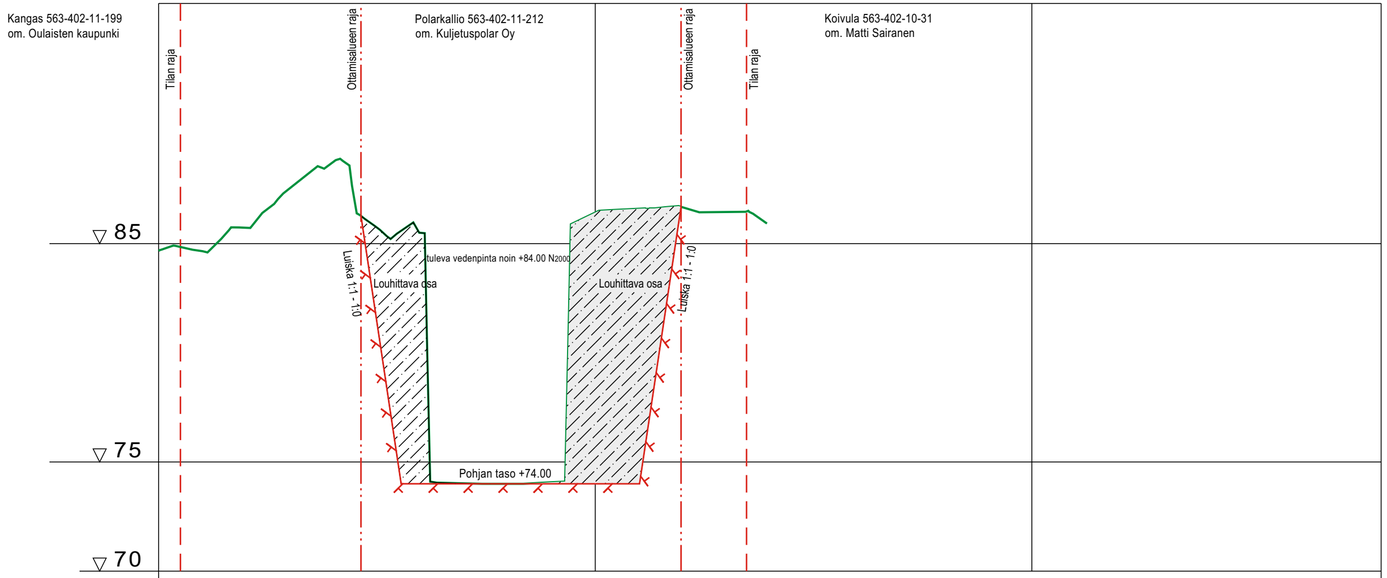

MAANPINNAN KORKEUS	84.66	84.65	85.73	87.53	88.74	85.74	85.49	74.02	74.00	74.07	86.42	86.60	86.66	86.45	85.92
PAALUTUS	0				100						200				300

Maastomalliaineisto: Maanmittauslaitos, Avoimen tietoaineiston CC 4.0 lisenssi, Laserkeilausaineisto sekä maastokartoitus 4/2018

Korkeusjärjestelmä N_{2000}

SUUNNITTELUKOHTEEN NIMI JA OSOITE
POLARKALLIO
Nuhanojan metsätie

HAKIJAN NIMI JA OSOITE
Kuljetuspolar Oy
Kempeleentie 7 B, 90400 Kempele

SUUNNITTELUKOHTEEN KIINTEISTÖTUNNUS JA TILANNIMI
563-402-11-212 Polarkallio
563-402-11-208 Näkötornin kallio
563-402-11-187-M608 Uusikangas

Kartoitus AM
Suunnittelu AM
TARK. MH

Oulaisissa 21.6.2018
Ari Matkaselkä

PIIRUSTUKSEN SISÄLTÖ
Poikkileikkaus C - C
maa-aineslupahakemukseen ja ympäristölupahakemukseen

Suunnitellut toimenpiteet ja lopputilanne

MITTAKAAVA
1:2000 / 1:200

KULJETUS POLAR

PIIR. N:O
7

MUUTOS