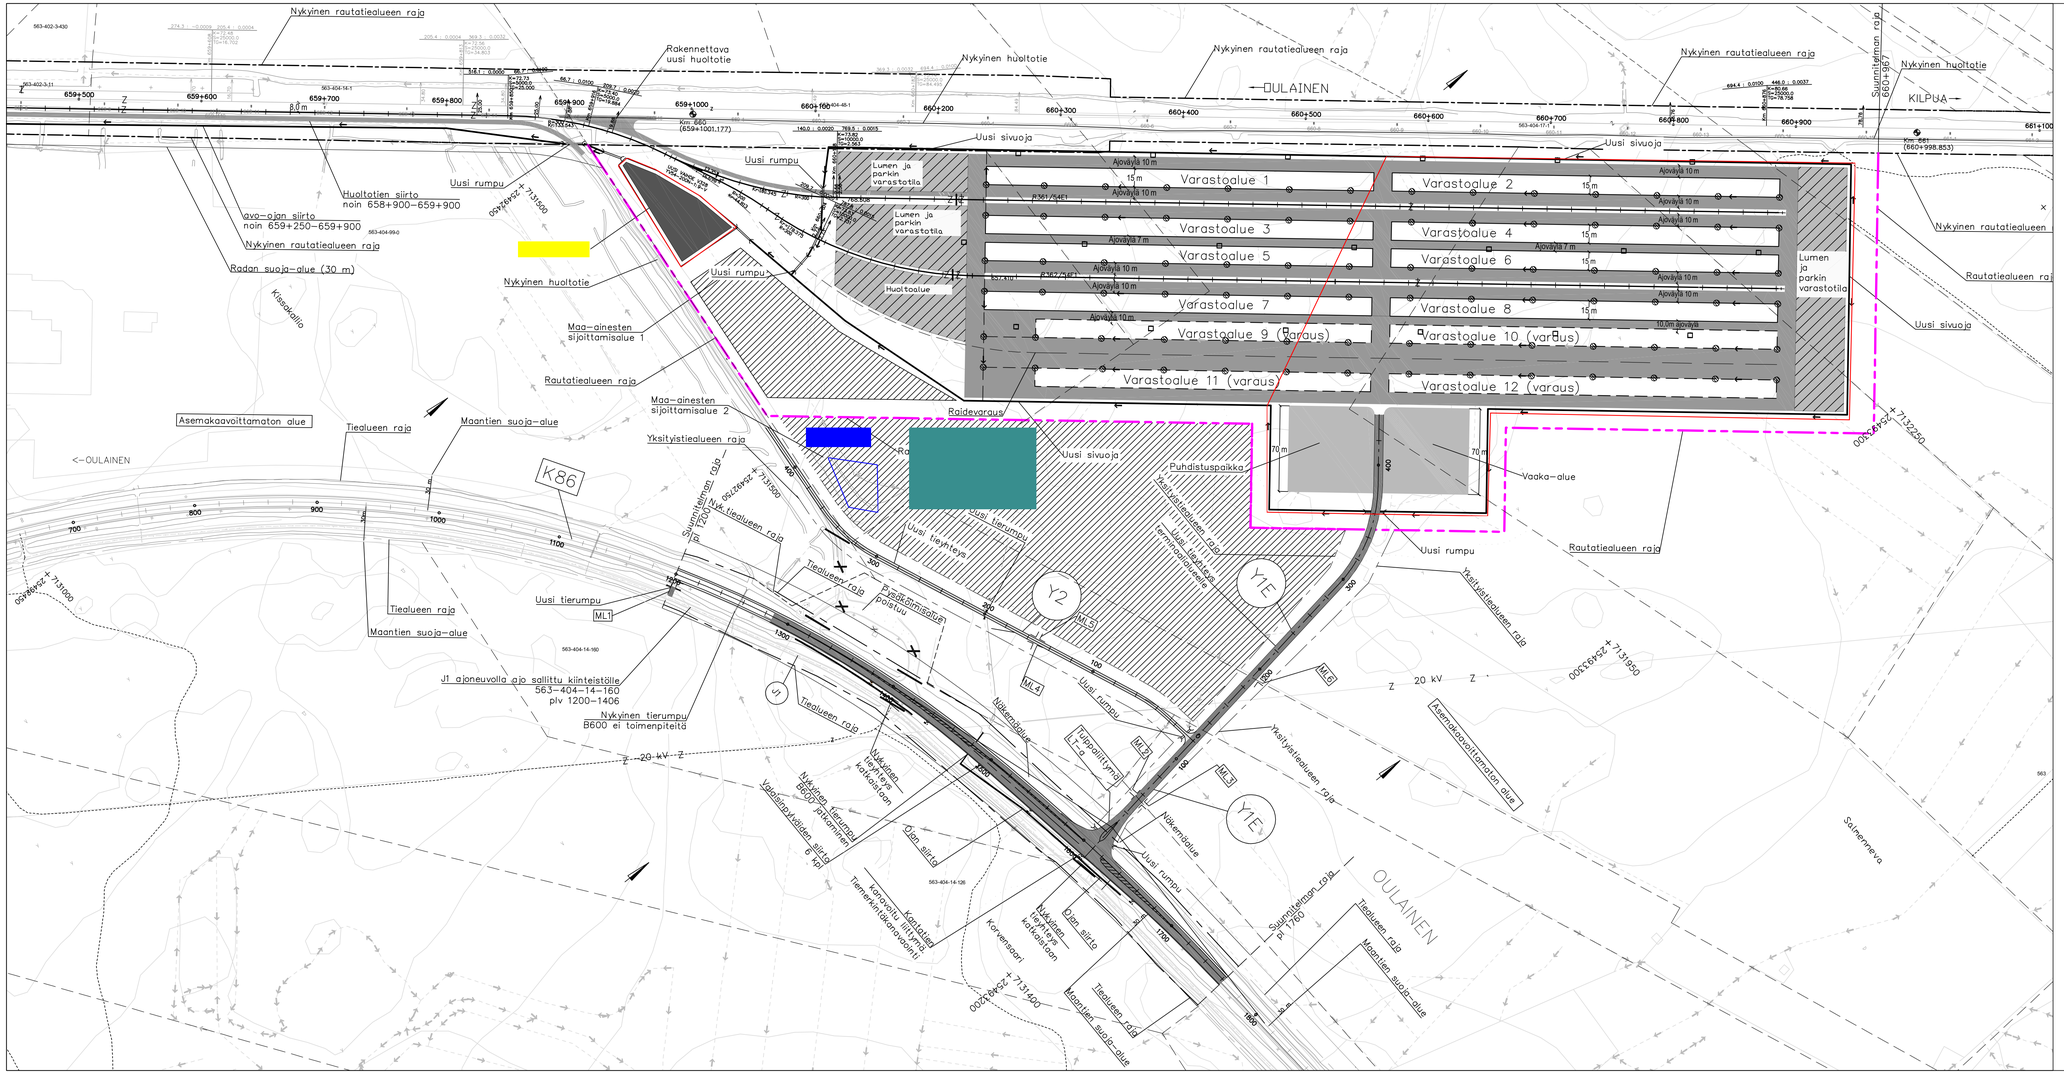

Merkintöjen selitykset

- Nykyinen raide
- Uusi raide
- Raidevaraus
- Lumi ja parkkitila
- Maa–ainesten sijoittaminen
- Varastoalue
- Huolto– ja kuormaustie
- Pohjavesialueen raja
- Rautatien suoja–alue raja
- Nykyinen rautatien liikennealueen raja
- Rautatien liikennealueen raja
- Nykyinen rautatiealueen raja
- Rautatiealueen raja
- Asemakaava–alueen raja
- Maantien suoja–alue
- Tiealueen raja
- Nyk. tiealueen raja
- Salaoja
- Uusi avo–oja
- Valaisinmasto
- Z Sähköistetty rata
- ZZ Sähköistämätön rata

- Louhittava alue, jossa murskalaitos siirtyy louhinnan edetessä
- Viivästysallas
- Sosiaalitilat
- Pysäköintialue
- Varastoalue

MUUT.	SELITYS	YRITYS	PVM	TEHNYT	PVM	HYV.

TILAAJA: Väyläviraston / Trafikledsverket

HANKE TAI RATAOSA: Raakapuun kuormauspaikka, ratasuunnitelma, Oulainen

SUUNNITTELIJA: proxion

SUUNNITTELUVAIHE: Ratasuunnitelma

PIIRUSTUKSEN SISÄLTÖ: Suunnitelmakartta kmv 659+500 – 661+100

PIIRT.	30.06.2021	Markku Leskinen
SUUNN.	30.06.2021	Markku Leskinen
TARK.	30.06.2021	Jorma Immonen
HYV.	30.06.2021	Mikko Saarinen

TARKASTAJA: RAMBOLL

TARK.	30.06.2021	Ari–Pekka Onnela
HYV.		
W HYV.	30.06.2021	Vesa Pakarinen

MITTAKAAVA: 1:2000

KOORDINAATTI- JA KORKEUSJÄRJ.: GK25/N2000

RATAOSAN NRO: 1901

PAIKKA	LAJI	PIIR. NRO	MUUT.	LEHTI	LEHTIÄ
3700	72	5103	–	2	2